

Общество с ограниченной
ответственностью "ПОИСК"



Заказчик — Муниципальное казенное учреждение
"Управление городского хозяйства г. Курчатова"

ДИЗАЙН-ПРОЕКТ

Благоустройство дворовой территории многоквартирного
дома, расположенного по адресу: Курская обл., г.
Курчатов, ул. Садовая, д. 20

20/356-2-ДП


г. Курчатов

Содержание

Обозначение	Наименование	Примечание
	<u>Графическая часть</u>	
20/356-2-ДП Лист 1	Содержание	
20/356-2-ДП Лист 2	Схема расположения. Разбивочный чертеж М1:500	
20/356-2-ДП Лист 3	План покрытий Ведомость проездов, тротуаров, отмосток Ведомость элементов озеленения	
20/356-2-ДП Лист 4	Схема организации рельефа М1:500	
20/356-2-ДП Лист 5	План земляных работ Ведомость объемов земляных работ	
20/356-2-ДП Лист 6	Конструкции дорожных одежд. Схема размещения съезда для маломобильных групп населения.	

Взам. инв. №	
Подпись и дата	
Инв. подл.	


						20/356-2-ДП.С			
						Благоустройство дворовой территории многоквартирного дома, расположенного по адресу: Курская обл., г. Курчатов, ул. Садовая, д. 20			
Изм.	Кол.уч.	Листы	№ вкл.	Подпись	Дата	Дизайн-проект благоустройства дворовой территории многоквартирного дома	Стадия	Лист	Листов
Разработал				<i>Красеникова</i>			П	1	1
Директор				<i>Докосова</i>					
Н.контр.				<i>Чудовенко Е.В.</i>		Содержание	 Общество с ограниченной ответственностью г.Курчатов, Курская обл.		

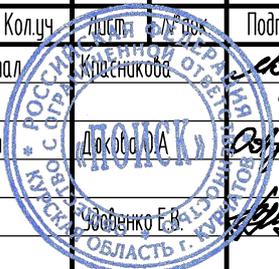



УТВЕРЖДАЮ:
 Директор МКУ "УГХ г. Курчатова",
 Курской области

В. М. Сляднев

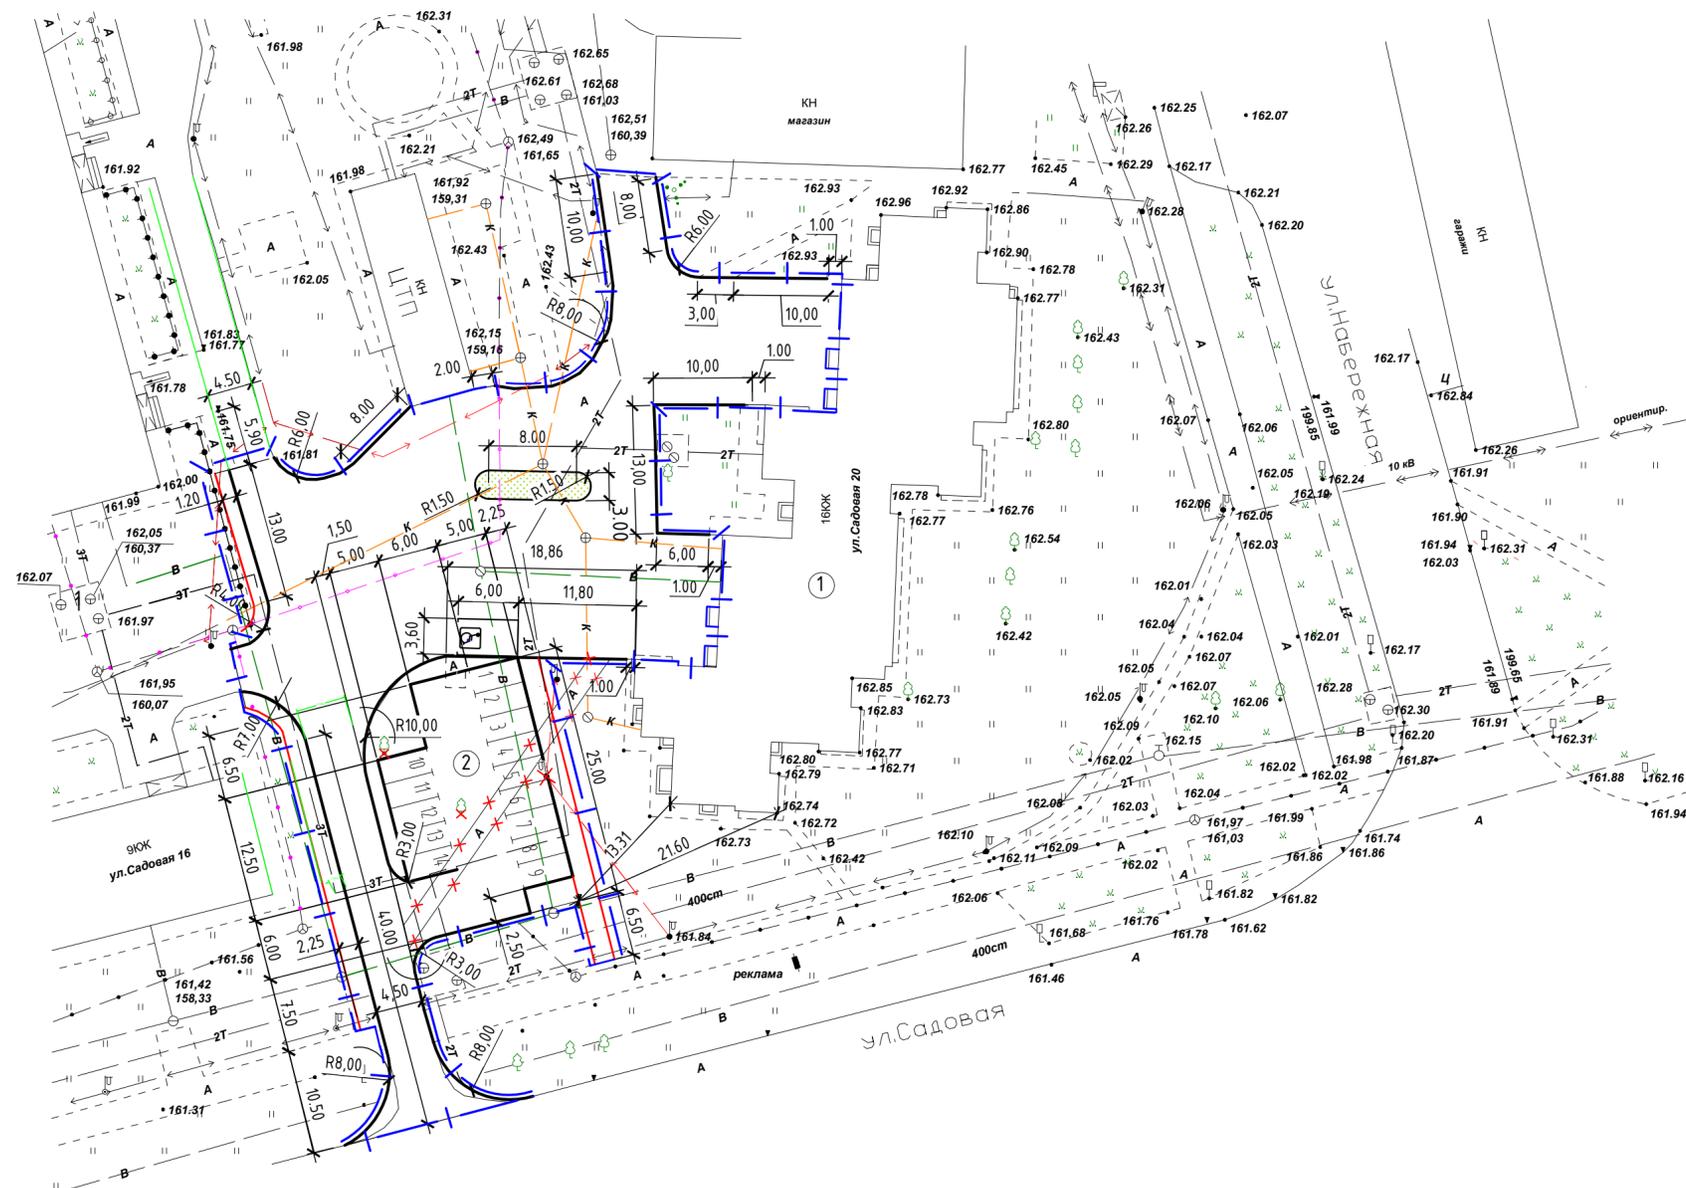

Экспликация зданий и сооружений

Номер на плане	Наименование	Примечания
1	Жилой дом	Существующий
2	Гостевая парковка	Проектируемая

Условные обозначения:

- установка бортового камня БР 100.20.8
- установка бортового камня БР 100.30.15
- | — граница благоустройства

Примечания:

1. Проект разработан на топографической съемке масштаба 1:500, по состоянию на июнь 2022 года.
2. Система высот Балтийская
3. Система координат МСК-46

						20/356-2-ДП			
						Благоустройство дворовой территории многоквартирного дома, расположенного по адресу: Курская обл., г. Курчатова, ул. Садовая, д. 20			
Изм.	Колуч.	Лист	И/ док.	Подпись	Дата	Дизайн-проект благоустройства дворовой территории многоквартирного дома	Стадия	Лист	Листов
Разработал	Красникова М.			<i>[Signature]</i>			П	2	
Н.контр.	Удовенко Е.В.			<i>[Signature]</i>		Схема расположения. Разбивочный чертеж М:500	 Общество с ограниченной ответственностью "Поиск", Курская обл.		



Ведомость проездов, тротуаров, отмосток.

Поз.	Наименование	Тип	Площадь покрытия, м2	Примечания
1	Устройство перекрываемого покрытия проезда с бортовым камнем БР 100.30.15 L=84м	1	1701,00	
2	Тротуар с бортовым камнем БР 100.20.8 L= 96 м	2	194,00	
3	Стоянка с бортовым камнем БР 100.30.15 L=87м	3	368,00	
4	Устройство нового покрытия проезжей части с бортовым камнем БР 100.30.15 L=22м, по типу 3	4	13,00	
5	Демонтаж бордюрного камня БР 100.20.8 L=32м			
6	Демонтаж бортового камня БР 100.30.15 L=108м			
7	Разборка тротуарного покрытия (асф. бет.-h=0.05м, щебень-h=0.12м) с бортовым камнем БР 100.20.8 L= 67 м		59,00	

Примечание
Перед началом работ по устройству перекрываемого покрытия, необходима срезка верхнего слоя асфальтобетона с применением фрез, толщина среза до 5см (общей площадью 1698м2) и поднятие горловины одного канализационного колодца, h=150мм (до 10см)


Ведомость элементов озеленения

Поз.	Наименование породы или вида насаждения	Возраст, лет	Кол.шт	Примечание
1	Вырубка березы с корчеванием пня диаметром до 30см		2	
2	Газон обыкновенный с посевом смеси луговых трав вручную по плодородному слою грунта толщиной 0,20м (состав луговых трав: овсяница красная - 40%; мятлики луговой - 30%; райграс пастбищный - 30% из расчета 20 г/м2)		108м2	

Примечание
Перед началом всех работ, на участке устройства нового покрытия, необходима срезка верхнего слоя гумусированного грунта толщиной не менее 0,30м (общей площадью 440м2)



Условные обозначения:

- устройство перекрываемого покрытия проезда по тип 1
- устройство асфальтобетонного покрытия тротуара по тип 2
- устройство нового покрытия проезжей части на участке отстоянки по тип 3
- устройство нового покрытия проезжей части по тип 4
- устройство газона
- разборка асфальтобетонного покрытия тротуара (асф. бет.-h=0.05м, щебень-h=0.12м)
- граница благоустройства
- установка бортового камня БР 100.30.15
- установка бортового камня БР 100.20.8
- демонтаж бортового камня БР 100.20.8

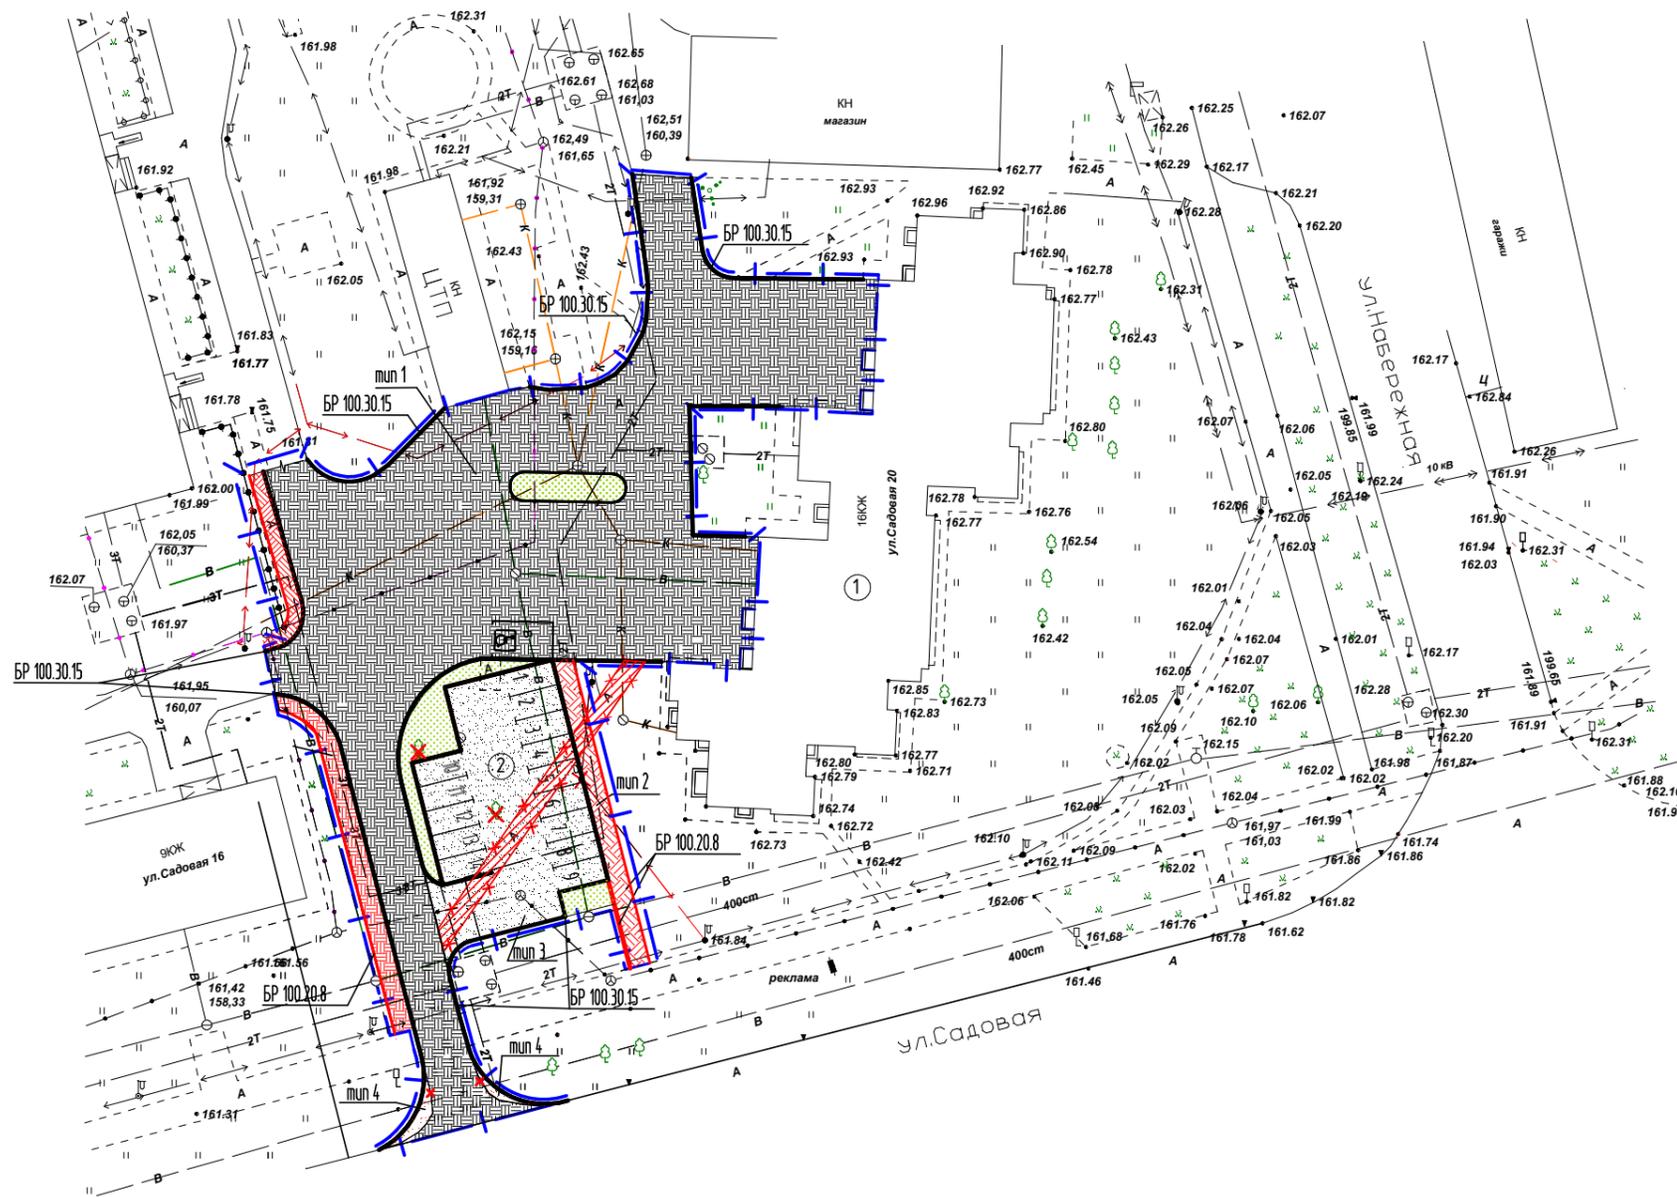

20/356-2-ДП					
Благоустройство дворовой территории многоквартирного дома, расположенного по адресу: Курская обл., г. Курчатол, ул. Садовая, д. 20					
Изм.	Колуч.	Лист	№ док.	Подпись	Дата
Разработал	Красникова М.				
Исполн.	Удовенко Е.В.				
План покрытия, Ведомость проездов, тротуаров, отмосток. Ведомость элементов озеленения			Страница	Лист	Листов
			П	3	
			 Общество с ограниченной ответственностью г.Курчатол, Курская обл. Формат А7		


№ док. / дата
 Взам. инв. №
 № п.л.

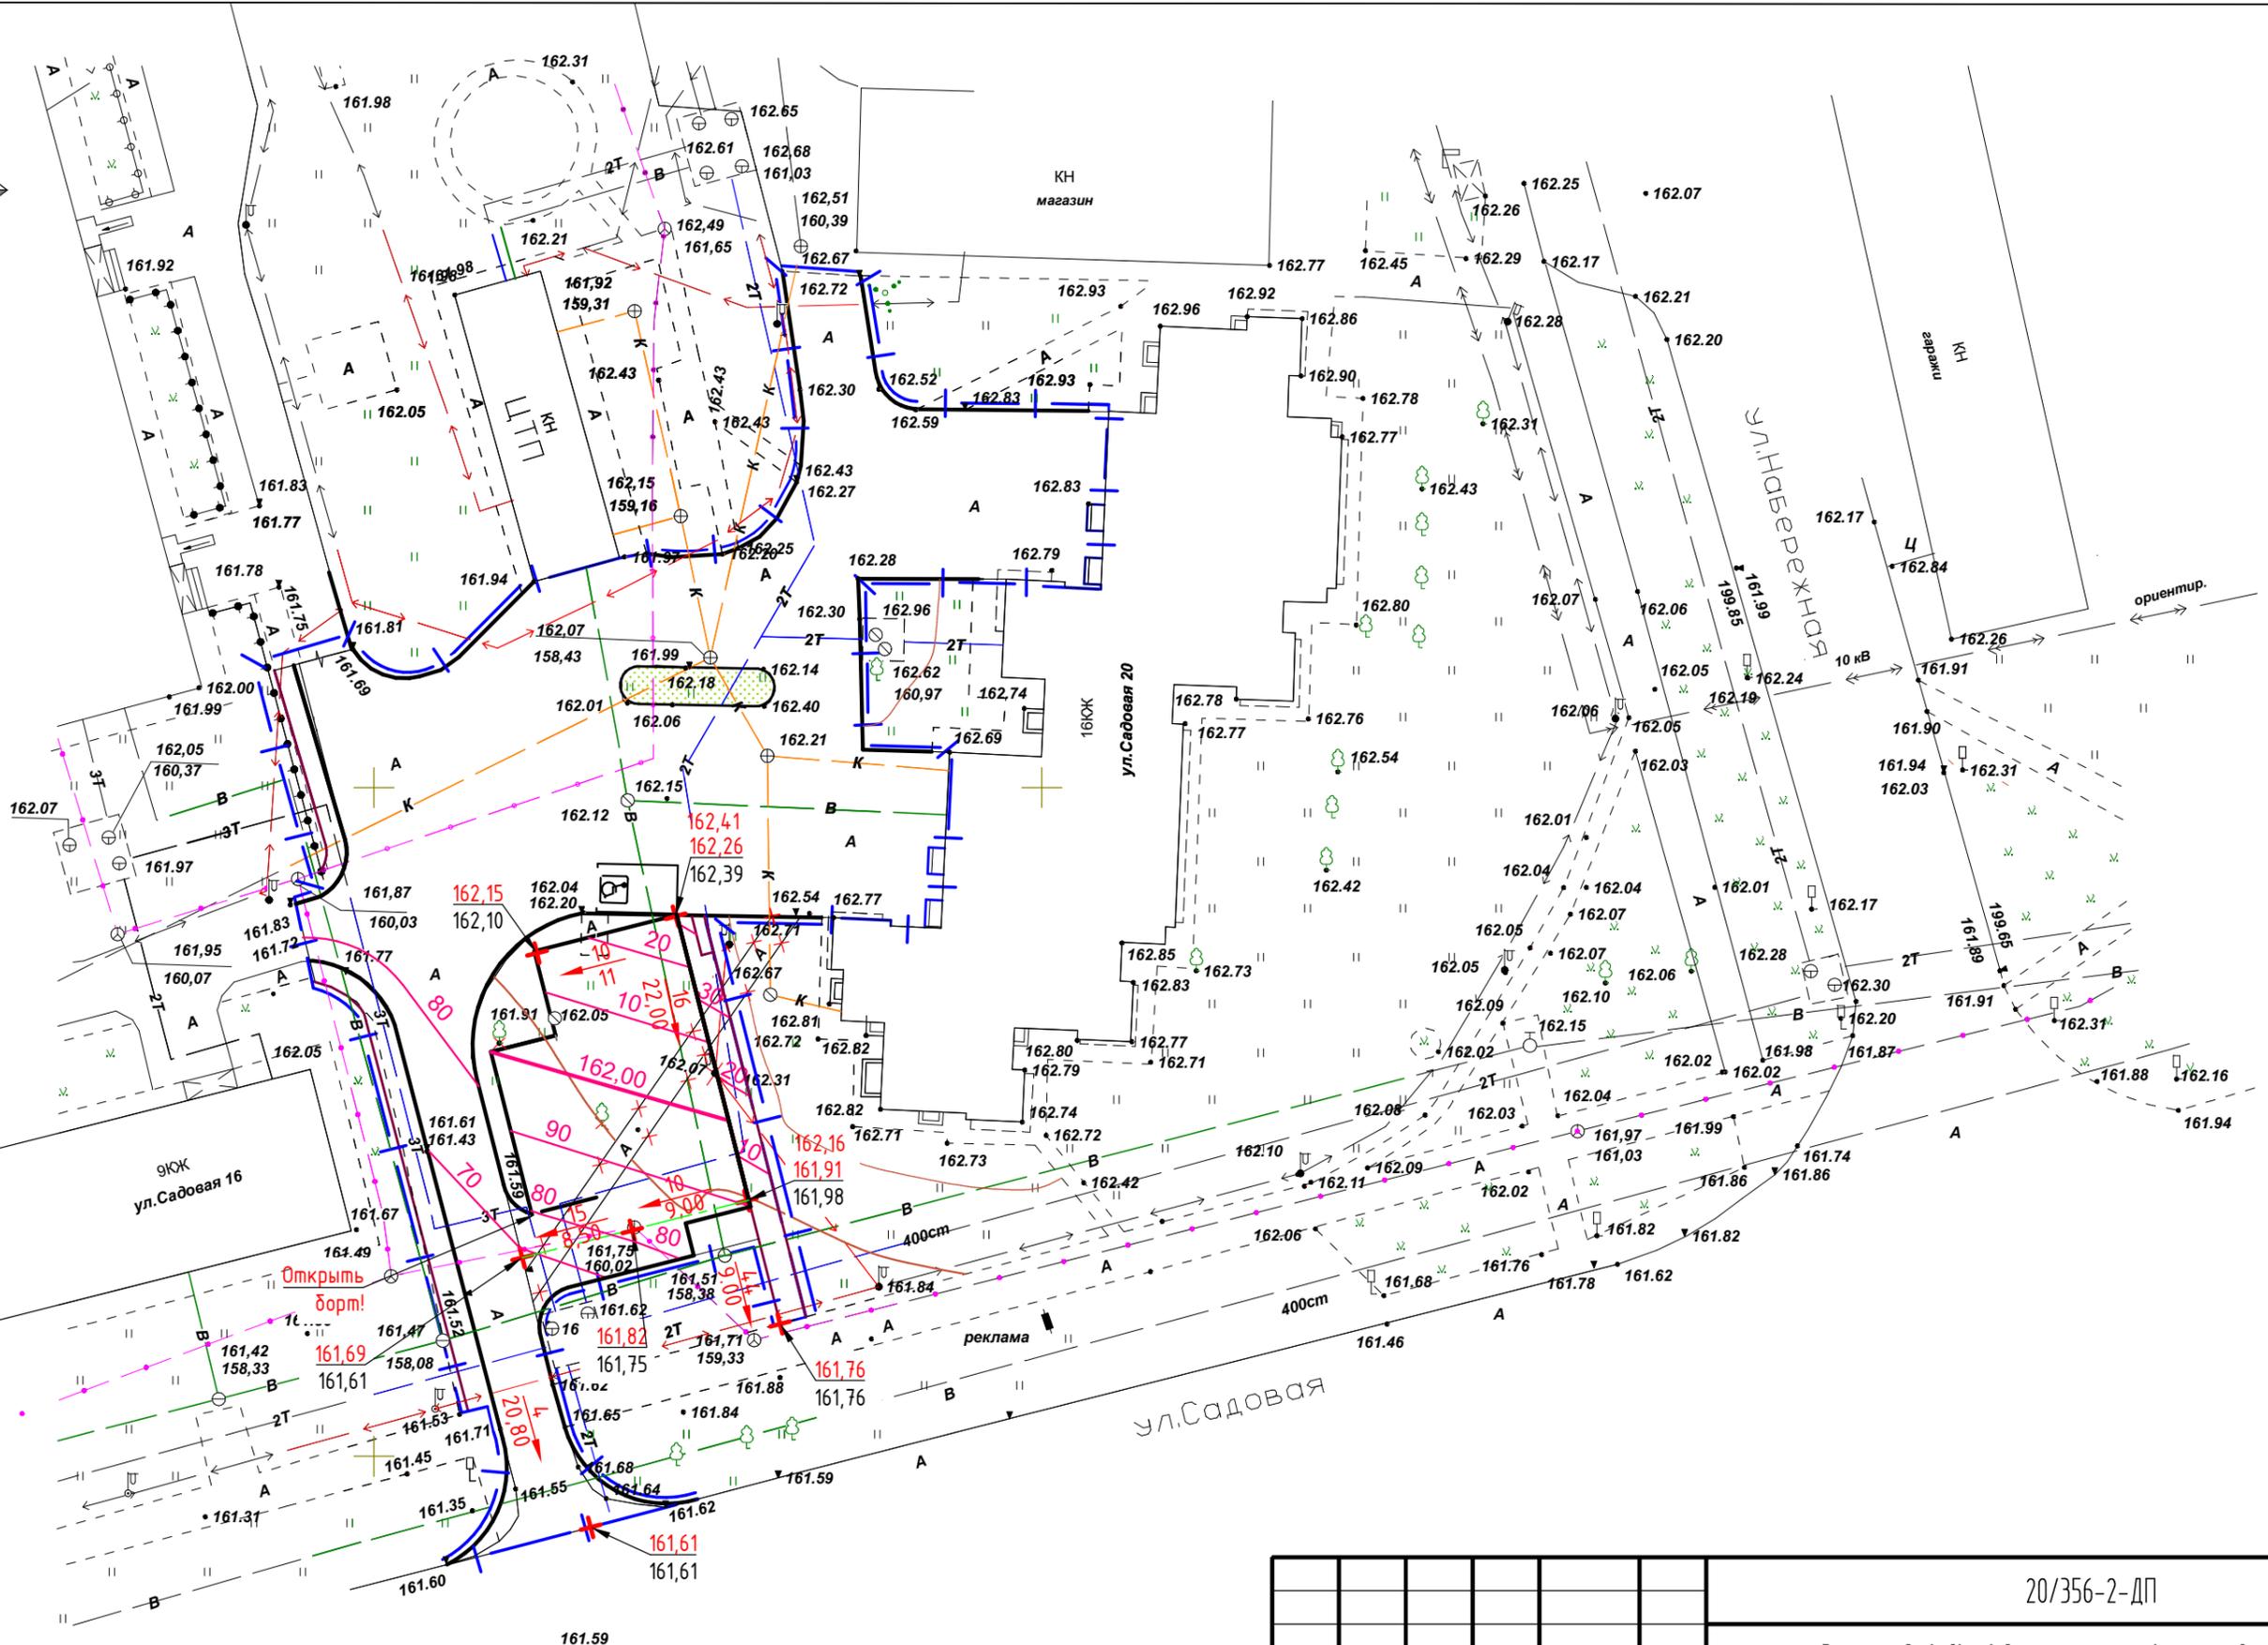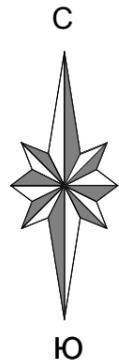

Взам. инв. №
Подпись и дата
Инв. №

					20/356-2-ДП				
					Благоустройство дворовой территории многоквартирного дома, расположенного по адресу: Курская обл., г. Курчатова, ул. Садовая, д. 20				
Изм.	Кол.уч.	Лист	И док.	Подпись	Дата	Дизайн-проект благоустройства дворовой территории многоквартирного дома	Стадия	Лист	Листов
Разработал		Красникова М.		<i>[Signature]</i>			П	4	
Н.контр.		Удовенко Е.В.		<i>[Signature]</i>		Схема организации рельефа			
						М1:500			

Ведомость объемов земляных работ

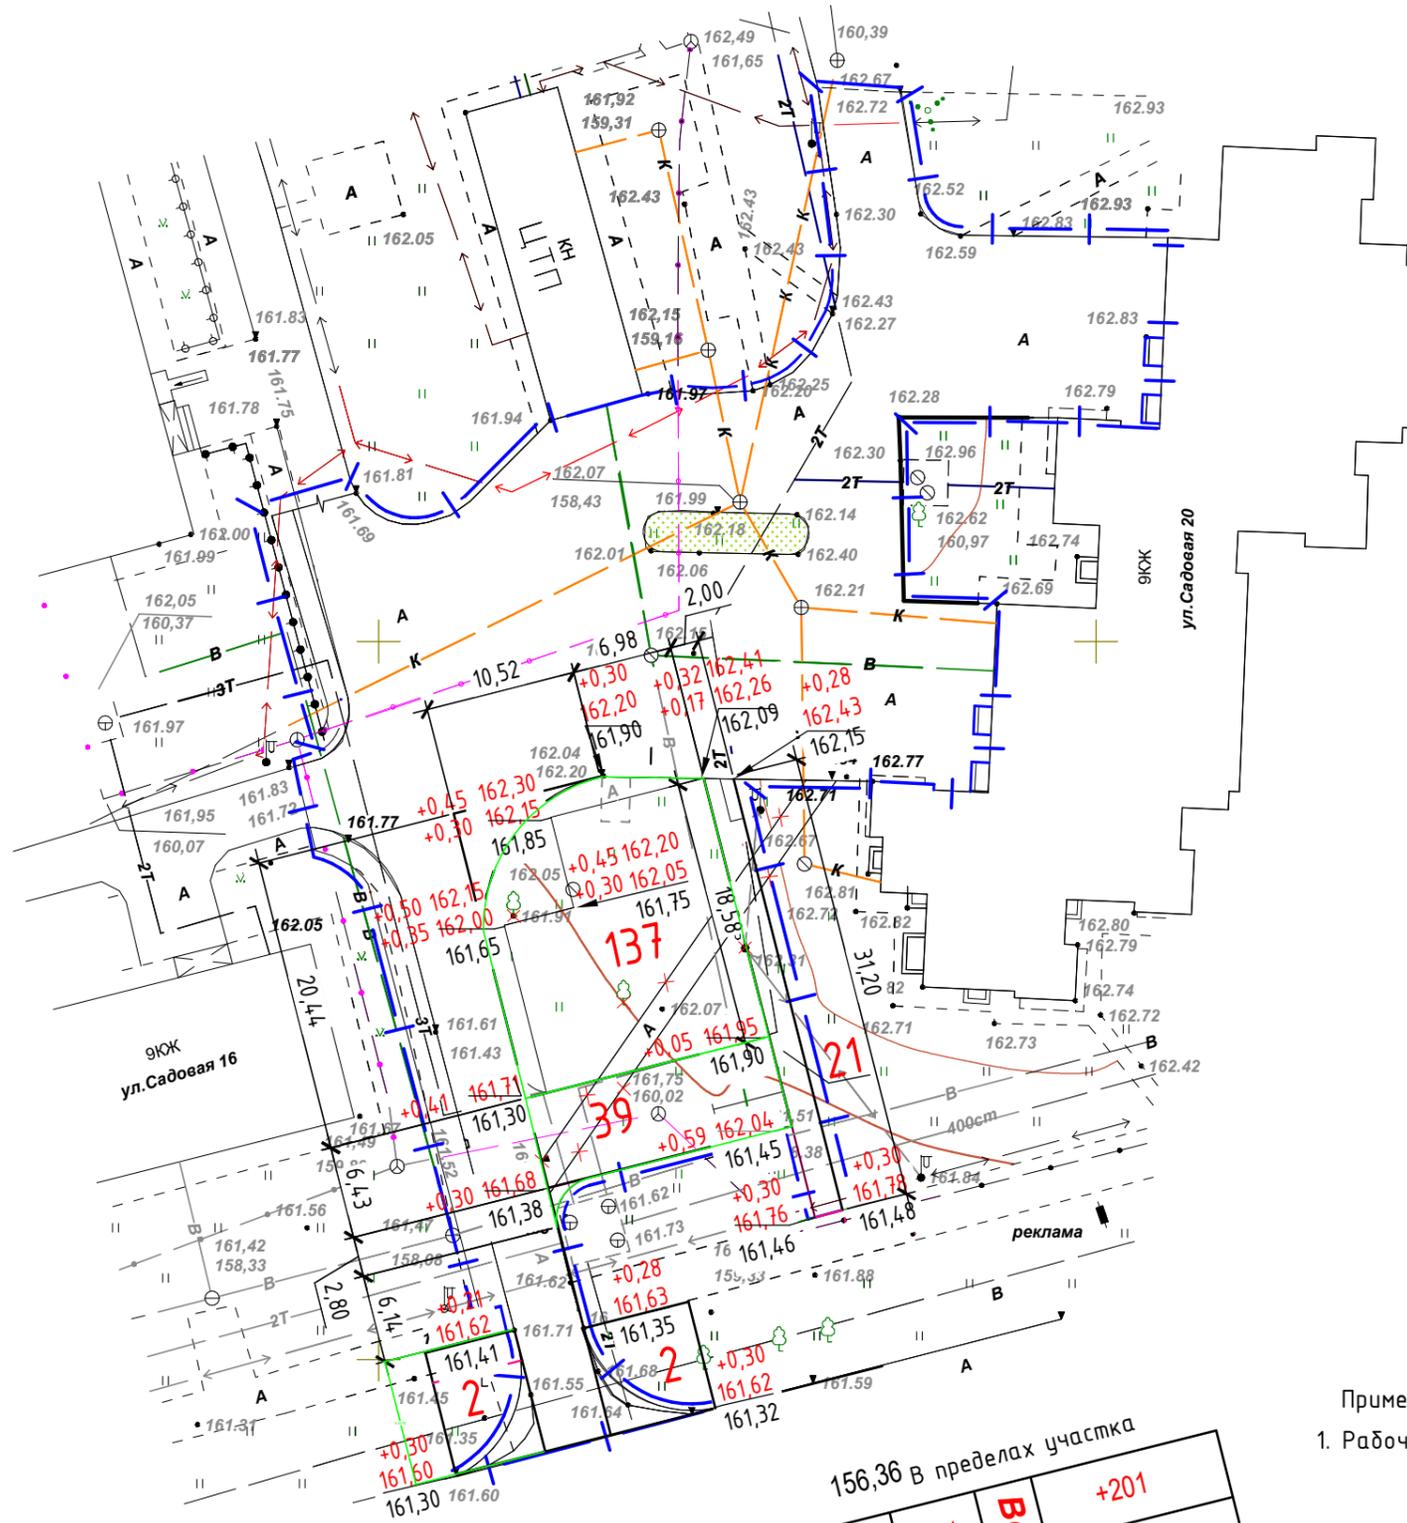

Насыпь (+)	м³	+2		+178	+21	Всего:	+201
Выемка (-)	м³	-					-

Наименование показателя	Количество, м³	
	Насыпь (+)	Выемка (-)
1. Грунт планировки территории	201	-
2. Вытесненный грунт, в т.ч. при устройстве:		301
а) подземных частей зданий сооружений		
б) автодорожных одежд		(279)
в) плодородной почвы на участках озеленения		(22)
3. Поправка на уплотнение грунта	20	-
4. Всего пригодного грунта	221	301
5. Избыток пригодного грунта	80	
6. Грунт непригодный для устройства насыпи, оснований зданий и сооружений и подлежащий удалению с территории		
7. Плодородный грунт, всего, в т. ч.:		132
а) используемый для озеленения территории	22	
б) избыток плодородного грунта	110	
8. Итого перерабатываемого грунта	433	433

Примечание

1. Рабочие и черные отметки на проектируемом участке даны с учетом срезки верхнего слоя грунта Н=0,30м

						20/356-2-ДП			
						Благоустройство дворовой территории многоквартирного дома, расположенного по адресу: Курская обл., г. Курчатов, ул. Садовая, д. 20			
Изм.	Кол.уч.	Лист	И док.	Подпись	Дата	Дизайн-проект благоустройства дворовой территории многоквартирного дома	Стадия	Лист	Листов
Разработал		Красникова М.		<i>[Signature]</i>			П	5	
Н.контр.		Удовенко Е.В.		<i>[Signature]</i>		План земляных работ Ведомость объемов земляных работ			

Взам. инв. №	
Подпись и дата	
Инв. подл.	

