

Ассоциация "Саморегулируемая организация  
"Объединение Курских Проектировщиков"

**Общество с ограниченной  
ответственностью "ПОИСК"**



Заказчик — Муниципальное казенное учреждение  
"Управление городского хозяйства г. Курчатова"

**ДИЗАЙН-ПРОЕКТ БЛАГОУСТРОЙСТВА  
ТЕРРИТОРИИ ОБЩЕГО ПОЛЬЗОВАНИЯ**

Благоустройство дворовой территории  
многоквартирного дома, расположенного по адресу:  
Курская обл., г. Курчатова, ул. Садовая, д. 29

**19/234-5-ДП**

г. Курчатова, 2021г.

**Общество с ограниченной ответственностью "ПОИСК"**

УТВЕРЖДЕН  
постановлением Администрации  
г. Курчатова Курской области

от \_\_\_\_\_ № \_\_\_\_\_

**ДИЗАЙН-ПРОЕКТ БЛАГОУСТРОЙСТВА  
ТЕРРИТОРИИ ОБЩЕГО ПОЛЬЗОВАНИЯ**

Благоустройство дворовой территории  
многоквартирного дома, расположенного по адресу:  
Курская обл., г. Курчатова, ул. Садовая, д. 29

**19/234 - 5 -ДП**



Директор \_\_\_\_\_

Дюкова О. А.

Инженер \_\_\_\_\_

Красникова М. С.

г. Курчатова, 2021г.

# ВЕДОМОСТЬ ЧЕРТЕЖЕЙ ДИЗАЙН-ПРОЕКТА

Лист	Наименование	Примечание
1	Общие данные (начало)	
2	Общие данные (продолжение)	
3	Общие данные (окончание)	
4	Ситуационная схема	
5	План благоустройства	
6	Конструкции дорожных одежд. Узел сопряжения проезжей части и тротуара. Узел установки скамеек и урн	

Дизайн-проект благоустройства территории общего пользования разработан на основании:

- муниципальной программы "Формирование современной городской среды на территории МО "Город Курчатов на 2017-2022 годы";
- муниципального контракта номер 19/234 от 13.12.2019г.

Наименование общественной территории, подлежащей благоустройству: дворовая территория многоквартирного дома, расположенного по адресу: Курская обл., г. Курчатов, ул. Саговая, д. 29.

В настоящее время состояние данной территории следующее:

- асфальтобетонное покрытие тротуара и проезжей части изношено по истечении времени и нуждается в ремонте;
- бортовой камень на рассматриваемом участке частично разрушен, или вовсе отсутствует;
- скамейки необходимо заменить, урны отсутствуют.

Данным проектом благоустройства предусматриваются следующие мероприятия:

- срезка поверхностного слоя асфальтобетонного покрытия с применением фрез, толщина среза до 5см - 744,3м<sup>2</sup>;
- устройство покрытия проезда по суц. покрытие (тип 1) - 744,3м<sup>2</sup>;
- устройство покрытия тротуара (тип 2) - 85,9м<sup>2</sup>;
- устройство бордюрного камня для проездов БР 100.30.15 - 243,3п.м.;
- устройство бордюрного камня для тротуаров БР 100.20.8 - 70,7п.м.;
- установка скамеек и урн.


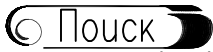
Взам. инв. №													
Подпись и дата		19/234-5-ДП											
Инв. №подл.		Изм.	Кол.уч.	Лист	№ док	Подпись	Дата	Дизайн-проект благоустройства дворовой территории многоквартирного дома, расположенного по адресу: Курская обл., г. Курчатов, ул. Саговая, д. 29  Благоустройство территории					
		Разработал		Красникова							Стадия	Лист	Листов
		Директор		Дюкова О.А.							П	1	6
		Н.контр.		Удобенко Е.В.							 Общество с ограниченной ответственностью г.Курчатов, Курская обл.		
		Общие данные (начало)											


Фото состояния дворовой территории на апрель 2021г.

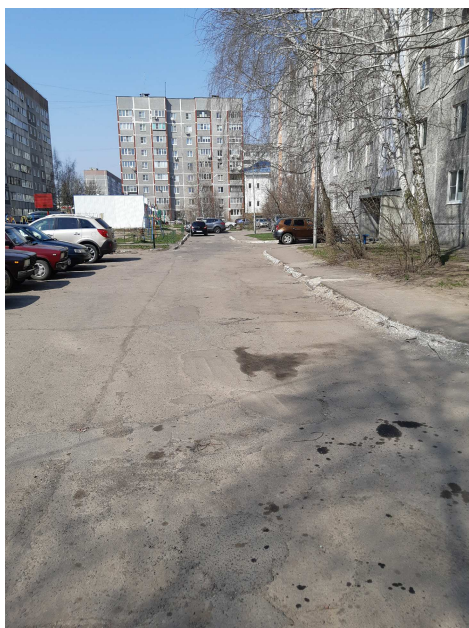


Инв. №подл.	Изм.	Кол.уч.	Лист	№ док	Подпись	Дата	19/234-5-ДП		
							Дизайн-проект благоустройства дворовой территории многоквартирного дома, расположенного по адресу: Курская обл., г. Курчатов, ул. Садовая, д. 29		
Взам. инв. №	Подпись и дата	Красникова М.					Стадия	Лист	Листов
		Разработал					П	2	
Общие данные (продолжение)							 Общество с ограниченной ответственностью г. Курчатов, Курская обл.		
Н.контр. Уговенко, Е.В.							Формат А4		



Фото состояния дворовой территории на апрель 2021г.

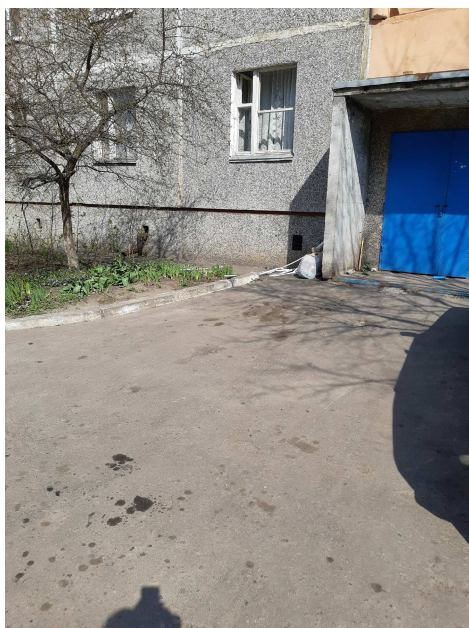


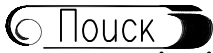Инв. №подл.	Н.контр.	Изм.	Кол.уч.	Лист	№ док	Подпись	Дата	19/234-5-ДП	Дизайн-проект благоустройства дворовой территории многоквартирного дома, расположенного по адресу: Курская обл., г. Курчатов, ул. Садовая, д. 29	Стадия	Лист	Листов
								Благоустройство территории				
								Общие данные (окончание)	 Общество с ограниченной ответственностью г. Курчатов, Курская обл.			





Участок благоустройства  
дворовой территории

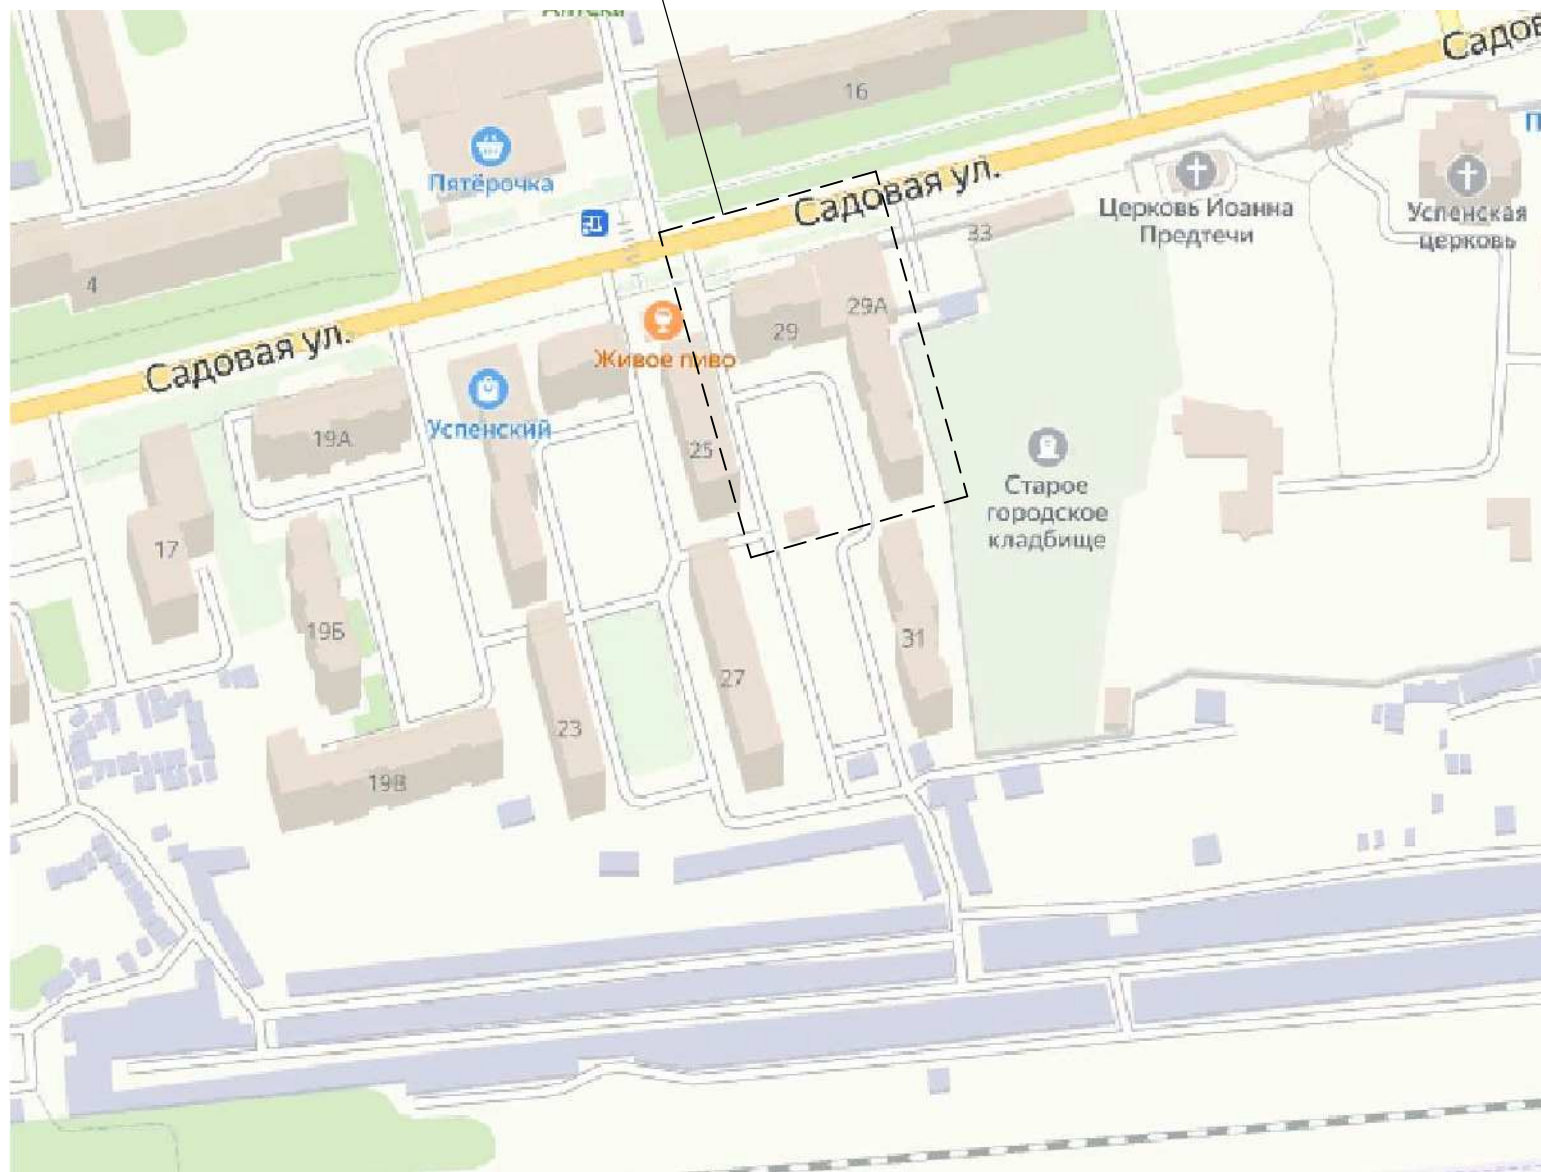

В. М. Сляднев

Инв. №подл.	Взам. инв. №
Подпись и дата	

						19/234-5-ДП			
						Дизайн-проект благоустройства дворовой территории многоквартирного дома, расположенного по адресу: Курская обл., г. Курчатова, ул. Садовая, д. 29			
Изм.	Кол.уч.	Лист	№ док.	Подпись	Дата	Благоустройство территории	Стадия	Лист	Листов
Разработал		Красникова М.		<i>[Signature]</i>			П	4	
Н.контр.		Удовенко Е.В.		<i>[Signature]</i>		Ситуационная схема			

Ведомость объемов благоустройства

Условное обозначение	Наименование	Тип	Ед. измерения	Кол-во
	Устройство покрытия проездов по сущ. покрытию	тип 1	м <sup>2</sup>	744,3
	Устройство покрытия тротуара	тип 2	м <sup>2</sup>	85,9
	Демонтаж сущ. и установка нового бордюрного камня для проездов БР 100.30.15 с устройством подбетонки		п.м.	229,2
	Демонтаж сущ. бордюрного камня для проездов БР 100.30.15		п.м.	3,3
	Установка бордюрного камня для проездов БР 100.30.15 с устройством подбетонки		п.м.	14,1
	Установка бордюрного камня для тротуаров БР 100.20.8 с устройством подбетонки и подстилающих слоев		п.м.	70,7
	Срезка поверхностного слоя асфальтобетонного покрытия с применением фрез, толщина среза до 5см		м <sup>2</sup>	744,3
	Демонтаж сущ. тротуара с подстилающими слоями		м <sup>2</sup>	85,9
	- разборка асфальтобетонного покрытия толщиной h=0,03м		м <sup>3</sup>	2,577
	- разборка цементного покрытия толщиной h=0,10м		м <sup>3</sup>	8,59
	- разборка щебеночного основания h=0,10м		м <sup>3</sup>	8,59
	- разборка песчаного основания h=0,10м		м <sup>3</sup>	8,59

Ведомость малых архитектурных форм

Поз.	Обозначение	Наименование	Кол.	Примечание
1	арт. 520017	Скамейка металлическая Классик без подлокотников	4	глина 2,0м, вес 37,0кг
2	арт. 520050	Металлическая урна Уличная	4	объем 30л, вес 5,0кг
3	арт. 998866	Анкерный болт для крепления урны (скамейки), L=100мм	24	

Экспликация зданий и сооружений

№ поз.	Наименование
1	Жилой дом №29 по ул. Саговая
2	Жилой дом №31 по ул. Саговая
3	Жилой дом №25 по ул. Саговая
4	Жилой дом №27 по ул. Саговая



1. Укладку асфальтобетонного покрытия проездов выполнить с уклоном от подъездов жилых домов.
2. В начале и в конце пешеходных тротуаров выполнить съезды для маломобильных групп населения.

19/234-5-ДП					
Дизайн-проект благоустройства дворовой территории многоквартирного дома, расположенного по адресу: Курская обл., г. Курчатова, ул. Саговая, д. 29					
Изм.	Кол.уч.	Лист	№ док.	Подпись	Дата
Разработал	Красникова М.				
Благоустройство территории				Стация	Лист
				П	5
План благоустройства				 Общество с ограниченной ответственностью г. Курчатова, Курская обл.	
Н.контр.	Удобенко Е.В.				

Взам. инв. №  
 Подпись и дата  
 Инв. № подл.




## Конструкция дорожной одежды тротуара (тип 2)

УТВЕРЖДАЮ  
 Директор МКУ "УГХ г. Курчатова",  
 Курской области  
 В. М. Сляднев



## Конструкция дорожной одежды проезда (тип 1)

Плотный мелкозернистый асфальтобетон типа Б марки II по ГОСТ 9128-2013 - 0,06 м  
 Подготовка битумной эмульсией ЭБК-1 0,8 л/м<sup>2</sup> по ГОСТ Р 52128-2003  
 Существующее покрытие


Плотный мелкозернистый асфальтобетон типа Б марки II по ГОСТ 9128-2013 - 0,05 м  
 Подготовка битумной эмульсией ЭБК-1 0,8 л/м<sup>2</sup> по ГОСТ Р 52128-2003  
 Щебень М 600 фр 40-70, ГОСТ 8267-93 - 0,12 м  
 Песок по ГОСТ 8736-2014 - 0,15 м  
 Уплотненный грунт

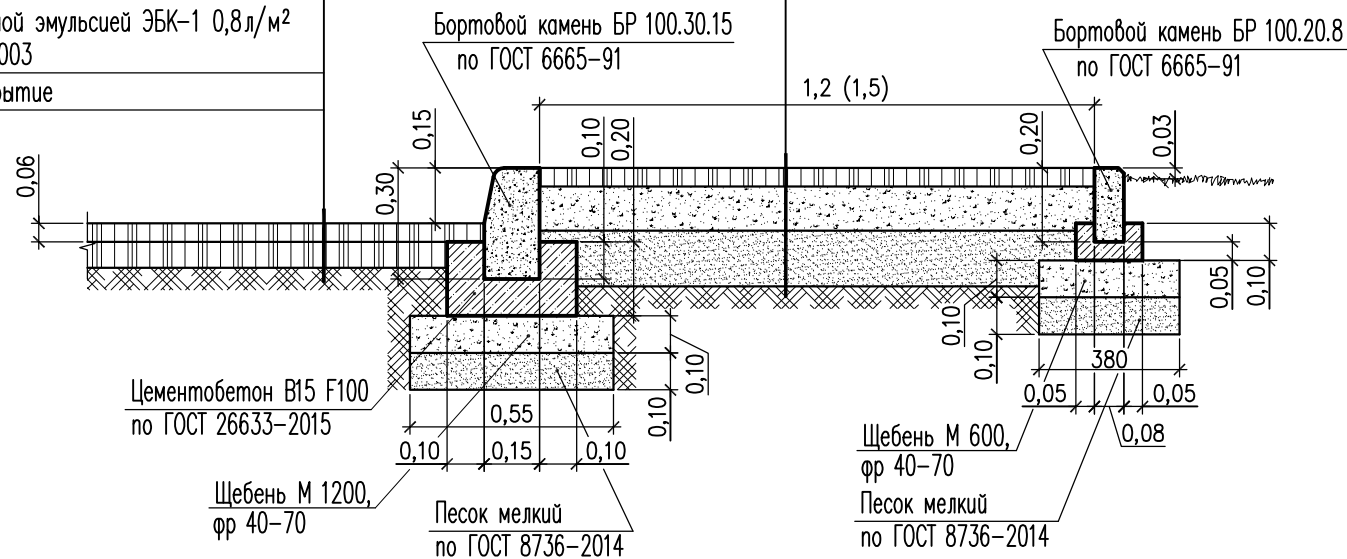

### Узел сопряжения проезжей части и тротуара

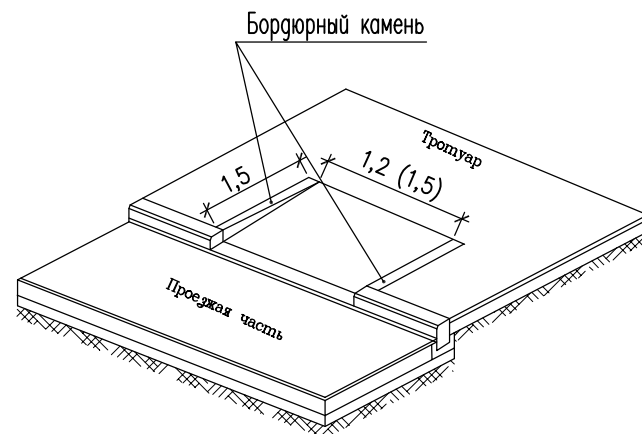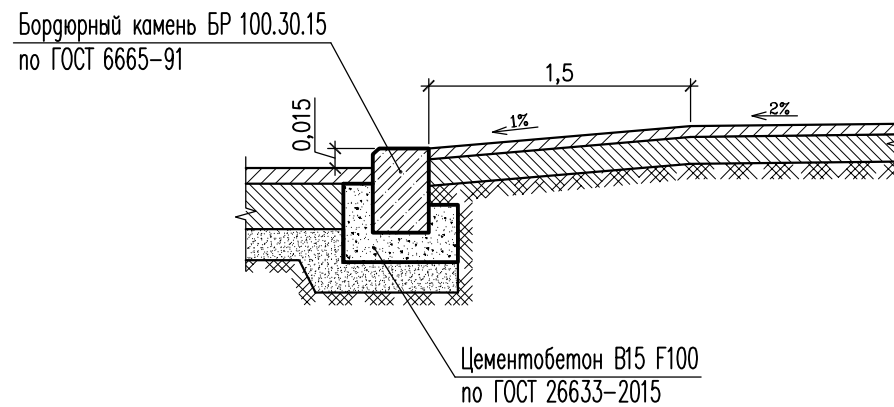

### Узел установки скамеек и урн

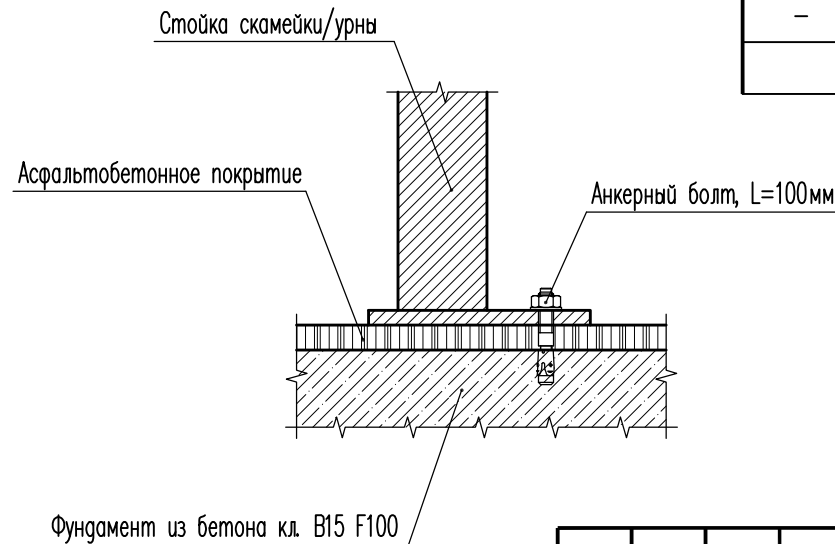

## Ведомость объемов работ

№ п/п	Наименование работ	Ед. изм.	Кол-во	Примечание
<b>ДЕМОНТАЖНЫЕ РАБОТЫ</b>				
1	Демонтаж метал. скамеек с деревянными сиденьями, L=2,0м	шт	1	
2	Демонтаж ж/б скамеек с деревянными сиденьями, L=2,0м	шт	1	
3	Демонтаж бордюрного камня БР 100.30.15	п.м.	232,5	
4	Демонтаж сущ. конструкций тротуаров с подстилающими слоями	м <sup>2</sup>	85,9	
5	Срезка поверхностного слоя асфальтобетонного покрытия с применением фрез, толщина среза до 5см	м <sup>2</sup>	744,3	
<b>МОНТАЖНЫЕ РАБОТЫ</b>				
6	Установка малых архитектурных форм (скамейка, урна):			
-	копание ям вручную для стоек	шт	24	
-	устройство фундаментов 0,2x0,2x0,5м из бетона В15 F100	шт	24	
-	монтаж МАФ (скамейка)	шт	4	37,0кг
-	монтаж МАФ (урна)	шт	4	5,0кг
-	установка анкерных болтов для крепления урн (скамеек)	шт	24	

Взам. инв. №  
 Подпись и дата  
 Инв. №подл.

19/234-5-ДП					
Дизайн-проект благоустройства дворовой территории многоквартирного дома, расположенного по адресу: Курская обл., г. Курчатова, ул. Садовая, д. 29					
Изм.	Кол.уч.	Лист	№ док.	Подпись	Дата
Разработал		Красникова М.		<i>[Signature]</i>	
Н.контр.		Удовенко Е.В.		<i>[Signature]</i>	
Благоустройство территории				Стадия	Лист
				П	6
Конструкции дорожных одежд Узел сопряжения проезжей части и тротуара Узел установки скамеек и урн				Общество с ограниченной ответственностью г. Курчатова, Курская обл.	