

**Общество с ограниченной
ответственностью "ПОИСК"**



Заказчик — Муниципальное казенное учреждение
"Управление городского хозяйства г. Курчатова"

**ДИЗАЙН-ПРОЕКТ БЛАГОУСТРОЙСТВА
ТЕРРИТОРИИ ОБЩЕГО ПОЛЬЗОВАНИЯ**

Благоустройство дворовой территории
многоквартирного дома, расположенного по адресу:
Курская обл., г. Курчатов, ул. Космонавтов, д. 14

20/344 - 2 - ДП

г. Курчатов, 2020г.

Общество с ограниченной ответственностью "ПОИСК"

УТВЕРЖДЕН
постановлением Администрации
г. Курчатова Курской области

от _____ № _____

ДИЗАЙН-ПРОЕКТ БЛАГОУСТРОЙСТВА ТЕРРИТОРИИ ОБЩЕГО ПОЛЬЗОВАНИЯ

Благоустройство дворовой территории
многоквартирного дома, расположенного по адресу:
Курская обл., г. Курчатова, ул. Космонавтов, д. 14

20/344 - 2 - ДП

Директор

Инженер



Дюкова О. А.

Красникова М. С.

г. Курчатова, 2020г.

ВЕДОМОСТЬ ЧЕРТЕЖЕЙ ДИЗАЙН-ПРОЕКТА

Лист	Наименование	Примечание
1	Общие данные (начало)	
2	Общие данные (окончание)	
3	Ситуационная схема	
4	План благоустройства. Конструкции дорожных одежд	

Дизайн-проект благоустройства территории общего пользования разработан на основании:

- муниципальной программы "Формирование современной городской среды на территории МО "Город Курчатов на 2017-2022 годы";
- муниципального контракта номер 20/344 от 16.11.2020г.

Наименование общественной территории, подлежащей благоустройству: дворовая территория многоквартирного дома, расположенного по адресу: Курская обл., г. Курчатов, ул. Космонавтов, д. 14.

В настоящее время состояние данной территории следующее:

- асфальтобетонное покрытие тротуара и проезжей части изношено по истечению времени и нуждается в ремонте;
- бортовой камень на рассматриваемом участке частично разрушен, или вовсе отсутствует;
- скамейки и урны находятся в неудовлетворительном состоянии и требуют замены.


Данным проектом благоустройства предусматриваются следующие мероприятия:

- устройство покрытия проезда по сущ. покрытию (тип 1) - 573,3м²;
- устройство покрытия тротуара по сущ. покрытию (тип 2) - 220,7м²;
- устройство асфальтобетонного покрытия стоянки (тип 3) - 159,8м²;
- устройство бордюрного камня для проездов БР 100.30.15 - 248,1п.м.;
- устройство бордюрного камня для тротуаров БР 100.20.8 - 116,7п.м.;
- демонтаж сущ. покрытия из цементобетона h=100мм - 58,2м²;
- демонтаж сущ. асфальтобетонного покрытия тротуаров, h=100мм - 220,7м²;
- срезка поверхностного слоя асфальтобетонного покрытия с применением фрез, толщина среза до 5см - 573,3м²;
- установка скамеек - 4шт;
- установка металл. урн с крышкой - 4шт;
- вырубка тополя с корчеванием пня диаметром более 30см - 9шт.

Взам. инв. №	
Подпись и дата	
Инв. №подл.	

20/344-2-ДП					
Дизайн-проект благоустройства дворовой территории многоквартирного дома, расположенного по адресу: Курская обл., г. Курчатов, ул. Космонавтов, д. 14					
Изм.	Код уч.	Лист	№ док.	Подпись	Дата
Разработал		Красникова			
Директор		Люкова О.А.			
Н.контр.		Удобенко Е.В.			
Благоустройство территории				Стадия	Лист
				П	1
				Листов	5
Общие данные (начало)				 Общество с ограниченной ответственностью г. Курчатов, Курская обл.	


Фото состояния дворовой территории на ноябрь 2020г.

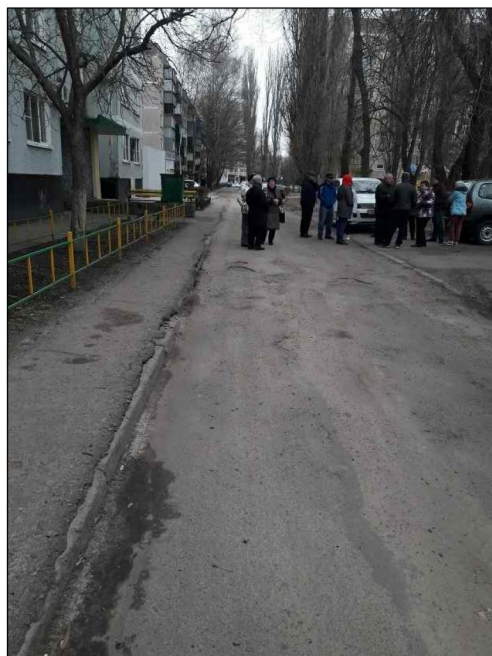

Взам. инв. №						20/344-2-ДП				
Подпись и дата						Дизайн-проект благоустройства дворовой территории многоквартирного дома, расположенного по адресу: Курская обл., г. Курчатов, ул. Космонавтов, д. 14				
Инв. №подл.	Изм.	Кол.уч.	Лист	№ док.	Подпись	Дата	Благоустройство территории	Стадия	Лист	Листов
	Разработал	Красникова М.						П	2	
	Н.контр.	Удовенко Е.В.					Общие данные (окончание)	<p>Общество с ограниченной ответственностью г. Курчатов, Курская обл.</p>		



Участок благоустройства
дворовой территории

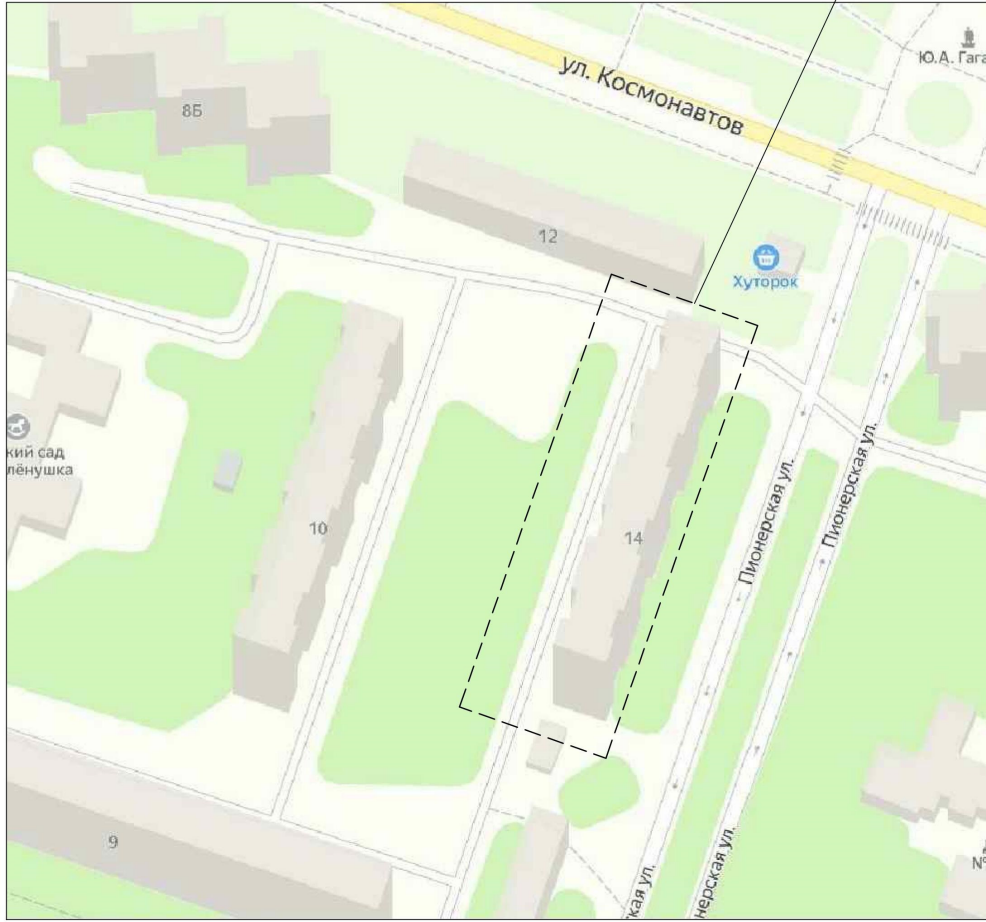

УТВЕРЖДАЮ:


Директор МКУ "УГХ г. Курчатова",
Курской области



В. М. Сляднев


Имя, №подл.	Подпись и дата	Взам. инв. №

20/344-2-ДП					
Дизайн-проект благоустройства дворовой территории многоквартирного дома, расположенного по адресу: Курская обл., г. Курчатова, ул. Космонавтов, д. 14					
Изм.	Кол.уч.	Лист	№док.	Подпись	Дата
Разработал		Красникова М.		<i>[Signature]</i>	
Благоустройство территории				Стадия	Лист
				П	3
Н.контр.				Удовенко Е.В.	<i>[Signature]</i>
Ситуационная схема				 Общество с ограниченной ответственностью г. Курчатова, Курская обл.	

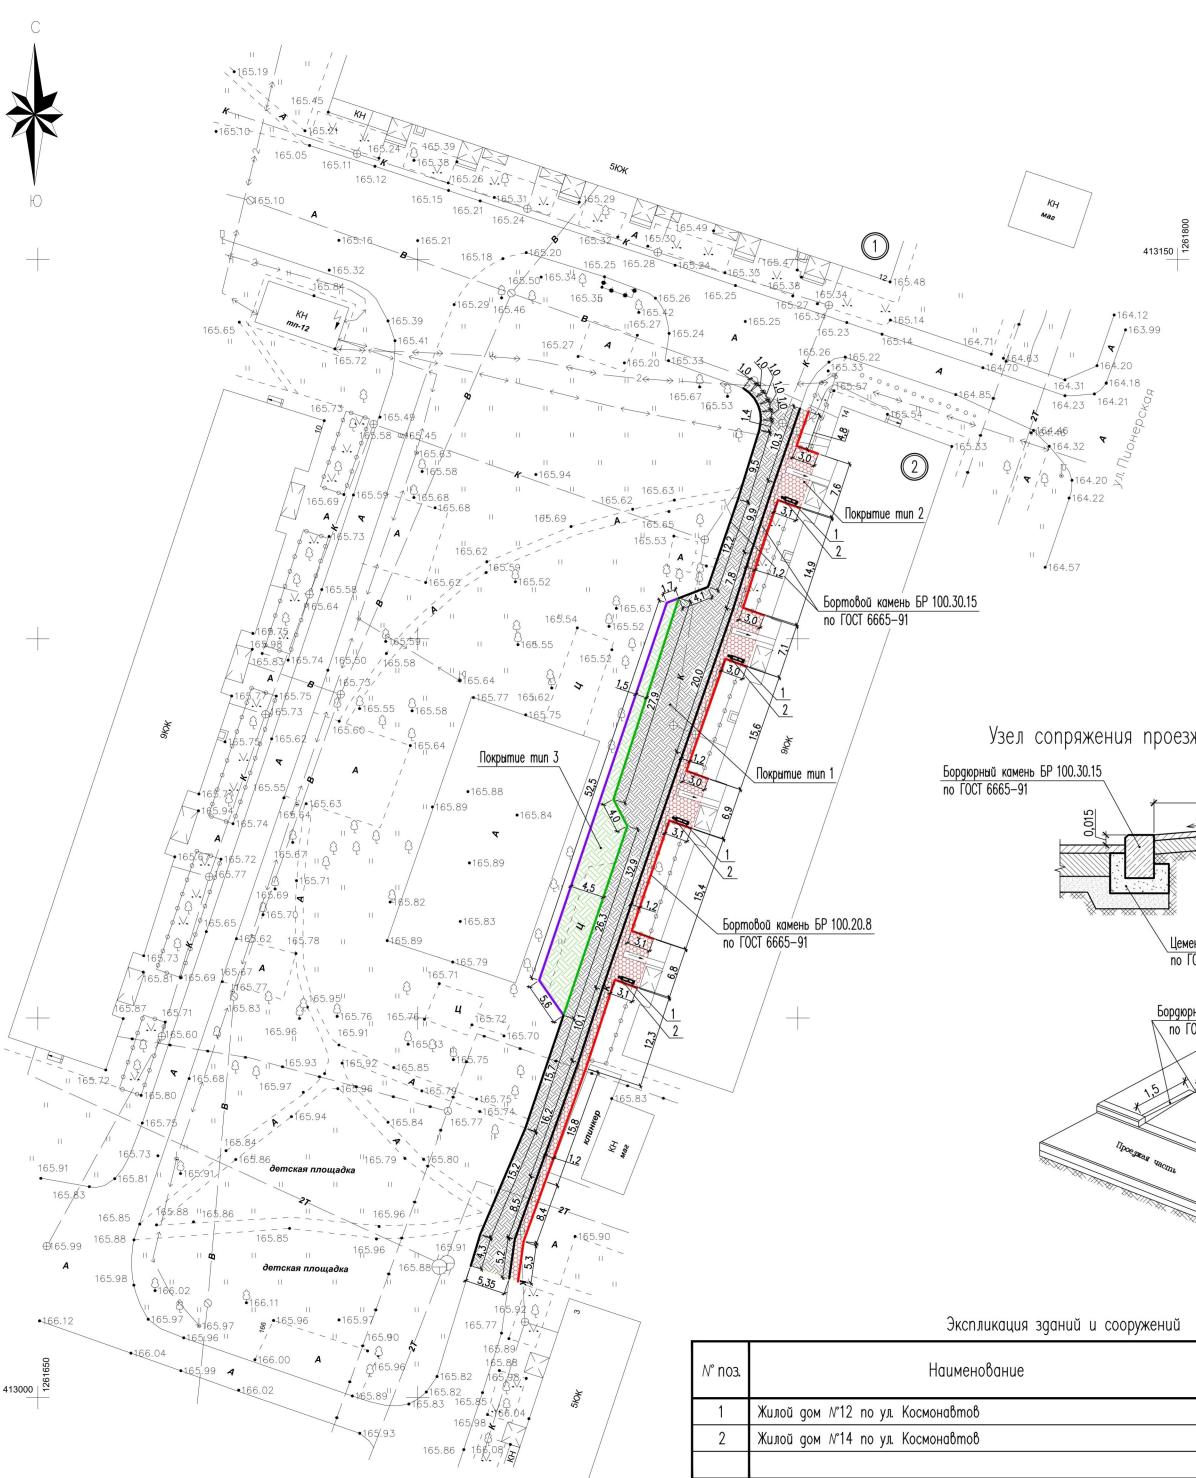

Конструкция дорожной одежды проезда (тип 1)


Плотный мелкозернистый асфальтобетон типа Б марки II по ГОСТ 9128-2013 — 0,06 м
 Подготовка битумной эмульсией ЗБК-1 0,8 л/м² по ГОСТ Р 52128-2003
 Существующее покрытие

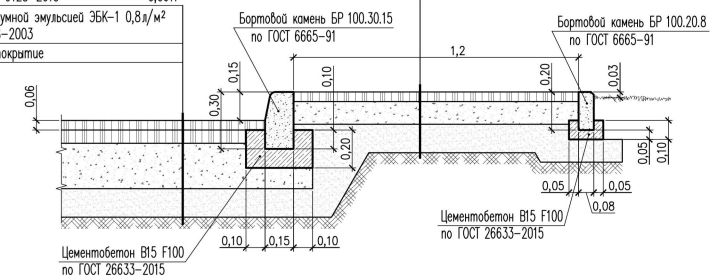

Плотный мелкозернистый асфальтобетон типа Б марки II по ГОСТ 9128-2013 — 0,05 м
 Подготовка битумной эмульсией ЗБК-1 0,8 л/м² по ГОСТ Р 52128-2003
 Щебень М 600 по ГОСТ 8267-93 — 0,12 м
 Песок по ГОСТ 8736-2014 — 0,15 м
 Уплотненный грунт


Конструкция дорожной одежды тротуара (тип 2)

Узел сопряжения проезжей части и тротуара

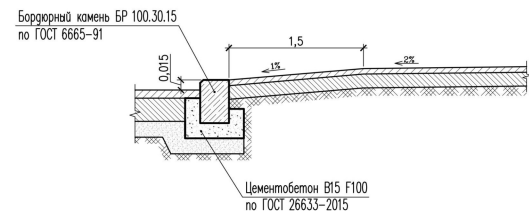

Конструкция дорожной одежды проезда (тип 3)

Плотный мелкозернистый асфальтобетон типа Б марки II по ГОСТ 9128-2013 — 0,06 м
 Подготовка битумной эмульсией ЗБК-1 0,8 л/м² по ГОСТ Р 52128-2003
 Щебень М 1200 фр.40-70мм с расклевкой фр.10-20мм по ГОСТ 8267-93 — 0,24 м
 Песок по ГОСТ 8736-2014 — 0,15 м
 Уплотненный грунт

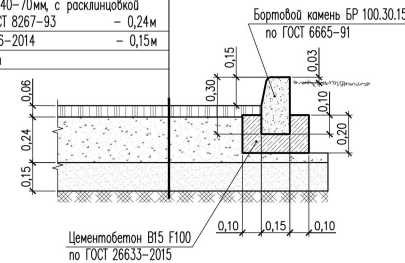

Экспликация зданий и сооружений

№ поз.	Наименование	Площадь застройки, м ²	Примечание
1	Жилой дом №12 по ул. Космонавтов		Сущ.
2	Жилой дом №14 по ул. Космонавтов		Сущ.

					20/344-2-ДП		
					Дизайн-проект благоустройства дворовой территории многоквартирного дома, расположенного по адресу: Курская обл., г. Курчатова, ул. Космонавтов, д. 14		
Изм.	Колуч.	Лист	№ док.	Подпись	Дата		
Разработал	Красникова М.			<i>[Signature]</i>		Благоустройство территории	Страница Лист Листов
Н.контр.	Уроденко Е.В.			<i>[Signature]</i>		План благоустройства. Конструкции дорожных одежд	П 4 1

Имя, Фамилия, Подпись и дата, Вкладчик №

Ведомость объемов благоустройства

Условное обозначение	Наименование	Тип	Ед. измерения	Кол-во
	Устройство покрытия проезда по сущ. покрытию	тип 1	м²	573,3
	Устройство асфальтобетонного покрытия тротуара	тип 2	м²	220,7
	Устройство асфальтобетонного покрытия проезда	тип 3	м²	159,8
	Демонтаж сущ. и установка нового бордюрного камня для проездов БР 100.30.15 с устройством погбетонки		п.м.	188,3
	Демонтаж бордюрного камня БР 100.30.15 с последующей утилизацией		п.м.	58,2
	Установка бордюрного камня для проездов БР 100.30.15 с устройством погбетонки		п.м.	59,8
	Установка бордюрного камня для тротуаров БР 100.20.8 с устройством погбетонки		п.м.	116,7
	Демонтаж сущ. асфальтобетонного покрытия тротуаров, h=100мм		м²	220,7
	Демонтаж сущ. покрытия из цементобетона t=100 мм		м²	58,2
	Срезка поверхностного слоя асфальтобетонного покрытия с применением фрез, толщина среза до 5см		м²	573,3
	Вырубка тополя с корчеванием пня диаметром более 30см		шт	9

Ведомость объемов работ

№ п/п	Наименование работ	Ед. изм.	Кол-во	Примечание
<u>ДЕМОНТАЖНЫЕ РАБОТЫ</u>				
1	Демонтаж метал. скамеек с деревянными сиденьями, L=1,8м	шт	4	
2	Демонтаж сущ. металл. урн	шт	4	
3	Демонтаж бордюрного камня БР 100.30.15	п.м.	246,5	
<u>МОНТАЖНЫЕ РАБОТЫ</u>				
4	Установка малых архитектурных форм (лавочка, урна):			
-	копание ям вручную для стоек	шт	24	
-	устройства фундаментов 0,2x0,2x0,5м из бетона В15 F100	шт	24	
-	монтаж МАФ (лавочка, урна)	шт	8	
-	установка анкер-гильз НЛС 10x80/45	шт	24	

УТВЕРЖДАЮ:

Директор МКУ "УГХ г. Курчатова",
Курской области



В. М. Сляднев

Ведомость малых архитектурных форм

Поз.	Обозначение	Наименование	Кол.	Примечание
1		Диван садово-парковый на металлических ножках	4	глина 1,8м
2		Урна круглая с крышкой	4	металлич. на 2-х ножках
3		Фундамент 0,2x0,2x0,5м из цементобетона В15 F100, ГОСТ 26633-2015	24	
4	Каталог HILTI	Анкер-гильза НЛС 10x80/45	24	

Взам. инв. №
Подпись и дата
Инв. № подл.

20/344-2-ДП					
Дизайн-проект благоустройства дворовой территории многоквартирного дома, расположенного по адресу: Курская обл., г. Курчатова, ул. Космонавтов, д. 14					
Изм.	Кол.уч.	Лист	№ док.	Подпись	Дата
Разработал		Красникова М.			
Благоустройство территории				Стация	Лист
				П	4
План благоустройства Конструкции дорожных одежд				Листов 2	
Н.контр.		Удобенко Е.В.			
				 Общество с ограниченной ответственностью г. Курчатова, Курская обл.	