

Ассоциация "Саморегулируемая организация
"Объединение Курских Проектировщиков"

**Общество с ограниченной
ответственностью "ПОИСК"**



Заказчик — Муниципальное казенное учреждение
"Управление городского хозяйства г. Курчатова"

ДИЗАЙН-ПРОЕКТ

Благоустройство дворовой территории
многоквартирного дома, расположенного по адресу:
Курская обл., г. Курчатов,
ул. Набережная, д. 2

20/357-3-ДП

г. Курчатов, 2022г.

Общество с ограниченной ответственностью "ПОИСК"

УТВЕРЖДЕН
постановлением Администрации
г. Курчатова Курской области

от _____ № _____

ДИЗАЙН-ПРОЕКТ

Благоустройство дворовой территории многоквартирного
дома, расположенного по адресу: Курская обл., г. Курчатова,
ул. Набережная, д. 2

20/357-3-ДП

Директор _____  Дюкова О. А.

Инженер _____  Красникова М. С.

г. Курчатова, 2022г.

ВЕДОМОСТЬ ЧЕРТЕЖЕЙ ДИЗАЙН-ПРОЕКТА

Лист	Наименование	Примечание
1	Общие данные (начало)	
2	Общие данные (продолжение)	
3	Общие данные (окончание)	
4	Ситуационная схема	
5	План благоустройства	
6	Конструкции дорожных одежд. Схема размещения съезда для маломобильных групп населения. Узел установки скамеек и урн	

Дизайн-проект благоустройства территории общего пользования разработан на основании:

- муниципальной программы "Формирование современной городской среды на территории МО "Город Курчатов на 2017-2022 годы";
- муниципального контракта номер 20/357 от 21.12.2020г.

Наименование общественной территории, подлежащей благоустройству: дворовая территория многоквартирного дома, расположенного по адресу: Курская обл., г. Курчатов, ул. Набережная, д.2.

В настоящее время состояние данной территории следующее:

- асфальтобетонное покрытие проезжей части и пешеходной зоны изношено по истечении времени и нуждается в ремонте;
- бортовой камень на рассматриваемом участке частично разрушен, или вовсе отсутствует.

Данным проектом благоустройства предусматриваются следующие мероприятия:

- устройство покрытия проезда по сущ. покрытию (тип 1) – 1538,0м²;
- устройство тротуара по сущ. покрытию (тип 2) – 84,0м²;
- устройство бордюрного камня для проездов БР 100.30.15 – 299,3п.м.;
- устройство бордюрного камня для тротуаров БР 100.20.8 – 70,9п.м.;
- замена антипарковочных бетонных полусфер – 8шт;
- установка скамеек и урн.




Взам. инв. №							
Подпись и дата							20/357-3-ДП
Инв. №подл.							Благоустройство дворовой территории многоквартирного дома, расположенного по адресу: Курская обл., г. Курчатов, ул. Набережная, д. 2
	Изм.	Кол.уч.	Лист	№ док	Подпись	Дата	Дизайн-проект благоустройства дворовой территории многоквартирного дома
			Красникова		<i>[Подпись]</i>		Стадия Лист Листов П 1 6
	Директор		Дюкова О.А.		<i>[Подпись]</i>		Общие данные (начало)
	Н.контр.		Удовенко Е.В.		<i>[Подпись]</i>		 Общество с ограниченной ответственностью г.Курчатов, Курская обл.

Фото состояния территории на март 2022г.









Инв. №подл.	Изм.	Кол.уч.	Лист	№ док	Подпись	Дата	20/357-3-ДП	Стадия	Лист	Листов	Инв. №подл.	Взам. инв. №
	Проверил											
	Н.контр.	Удовенко Е.В.			<i>[Signature]</i>		Общие данные (продолжение)	 Общество с ограниченной ответственностью г. Курчатова, Курская обл.				

Фото состояния территории на март 2022г.

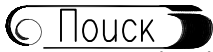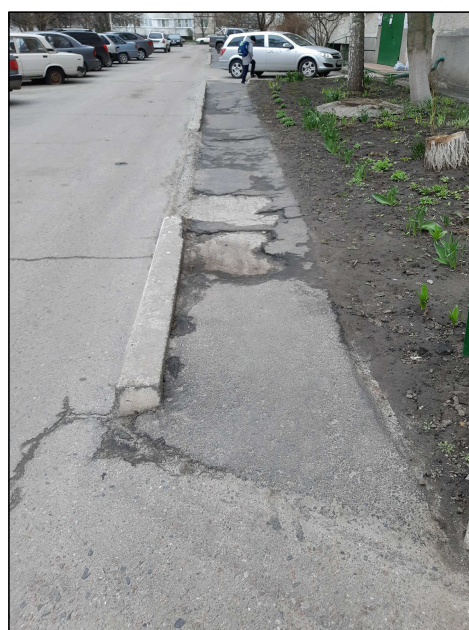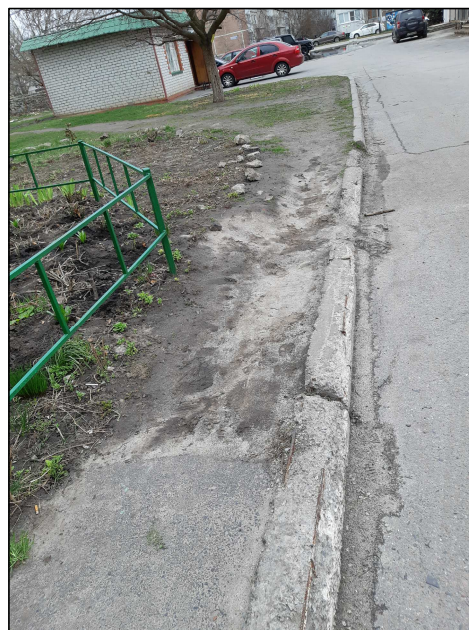

Инв. №подл.	Подпись и дата	Взам. инв. №	20/357-3-ДП						
			Благоустройство дворовой территории многоквартирного дома, расположенного по адресу: Курская обл., г. Курчатов, ул. Набережная, д. 2						
Инв. №подл.	Подпись и дата	Взам. инв. №	Изм.	Кол.уч.	Лист	№ док	Подпись	Дата	
			Разработал		Красникова М.		<i>[Signature]</i>		
Инв. №подл.	Подпись и дата	Взам. инв. №	Дизайн-проект благоустройства дворовой территории многоквартирного дома				Стадия	Лист	Листов
							П	3	
Инв. №подл.	Подпись и дата	Взам. инв. №	Общие данные (окончание)				 Общество с ограниченной ответственностью г. Курчатов, Курская обл.		
			Н.контр.		Удовенко Е.В.		<i>[Signature]</i>		

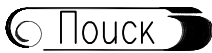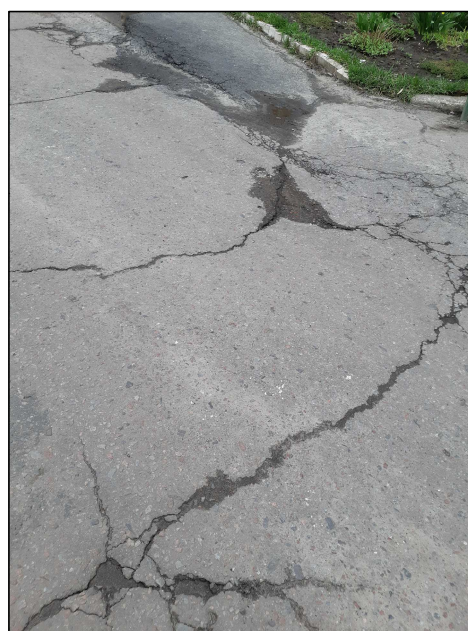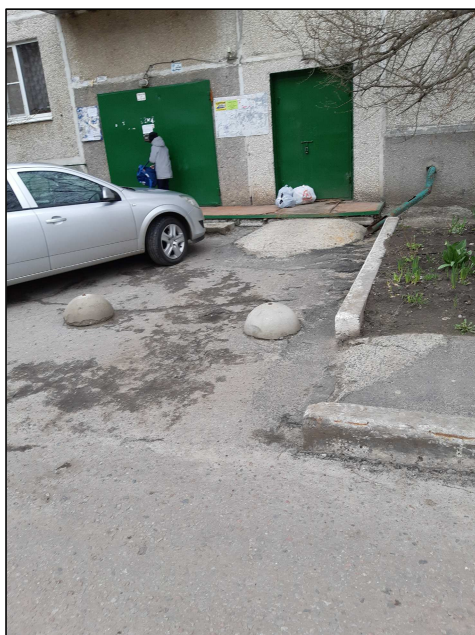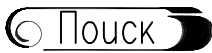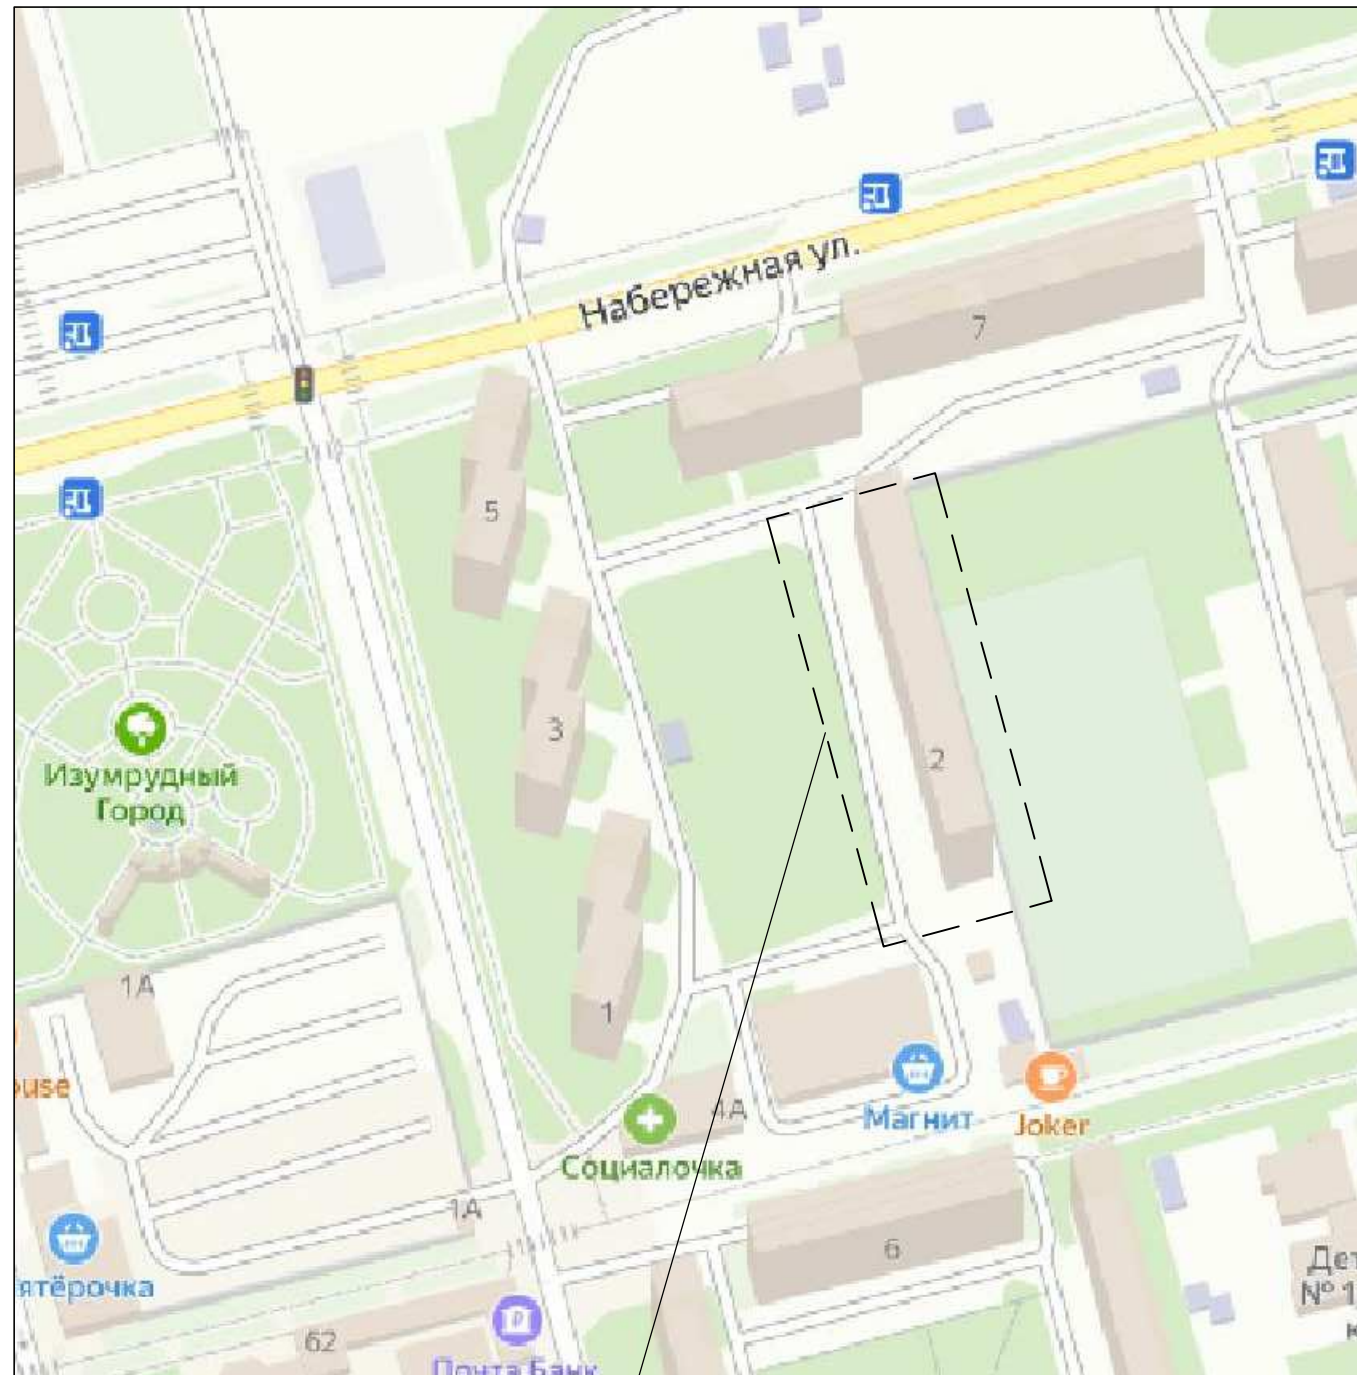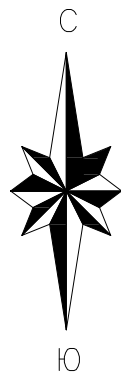

Участок благоустройства
дворовой территории

УТВЕРЖДАЮ:
Директор МКУ "УГХ г. Курчатова",
Курской области


_____ В. М. Сляднев

Инв. №подл.	Взам. инв. №
Подпись и дата	

						20/357-3-ДП			
						Благоустройство дворовой территории многоквартирного дома, расположенного по адресу: Курская обл., г. Курчатова, ул. Набережная, д. 2			
Изм.	Кол.уч.	Лист	№ док.	Подпись	Дата	Дизайн-проект благоустройства дворовой территории многоквартирного дома	Стадия	Лист	Листов
Разработал			Красникова М.	<i>[Signature]</i>			П	4	
Н.контр.			Удовенко Е.В.	<i>[Signature]</i>		Ситуационная схема			

УТВЕРЖДАЮ:
Директор МКУ "УГХ г. Курчатова",
Курской области

В. М. Сляднев

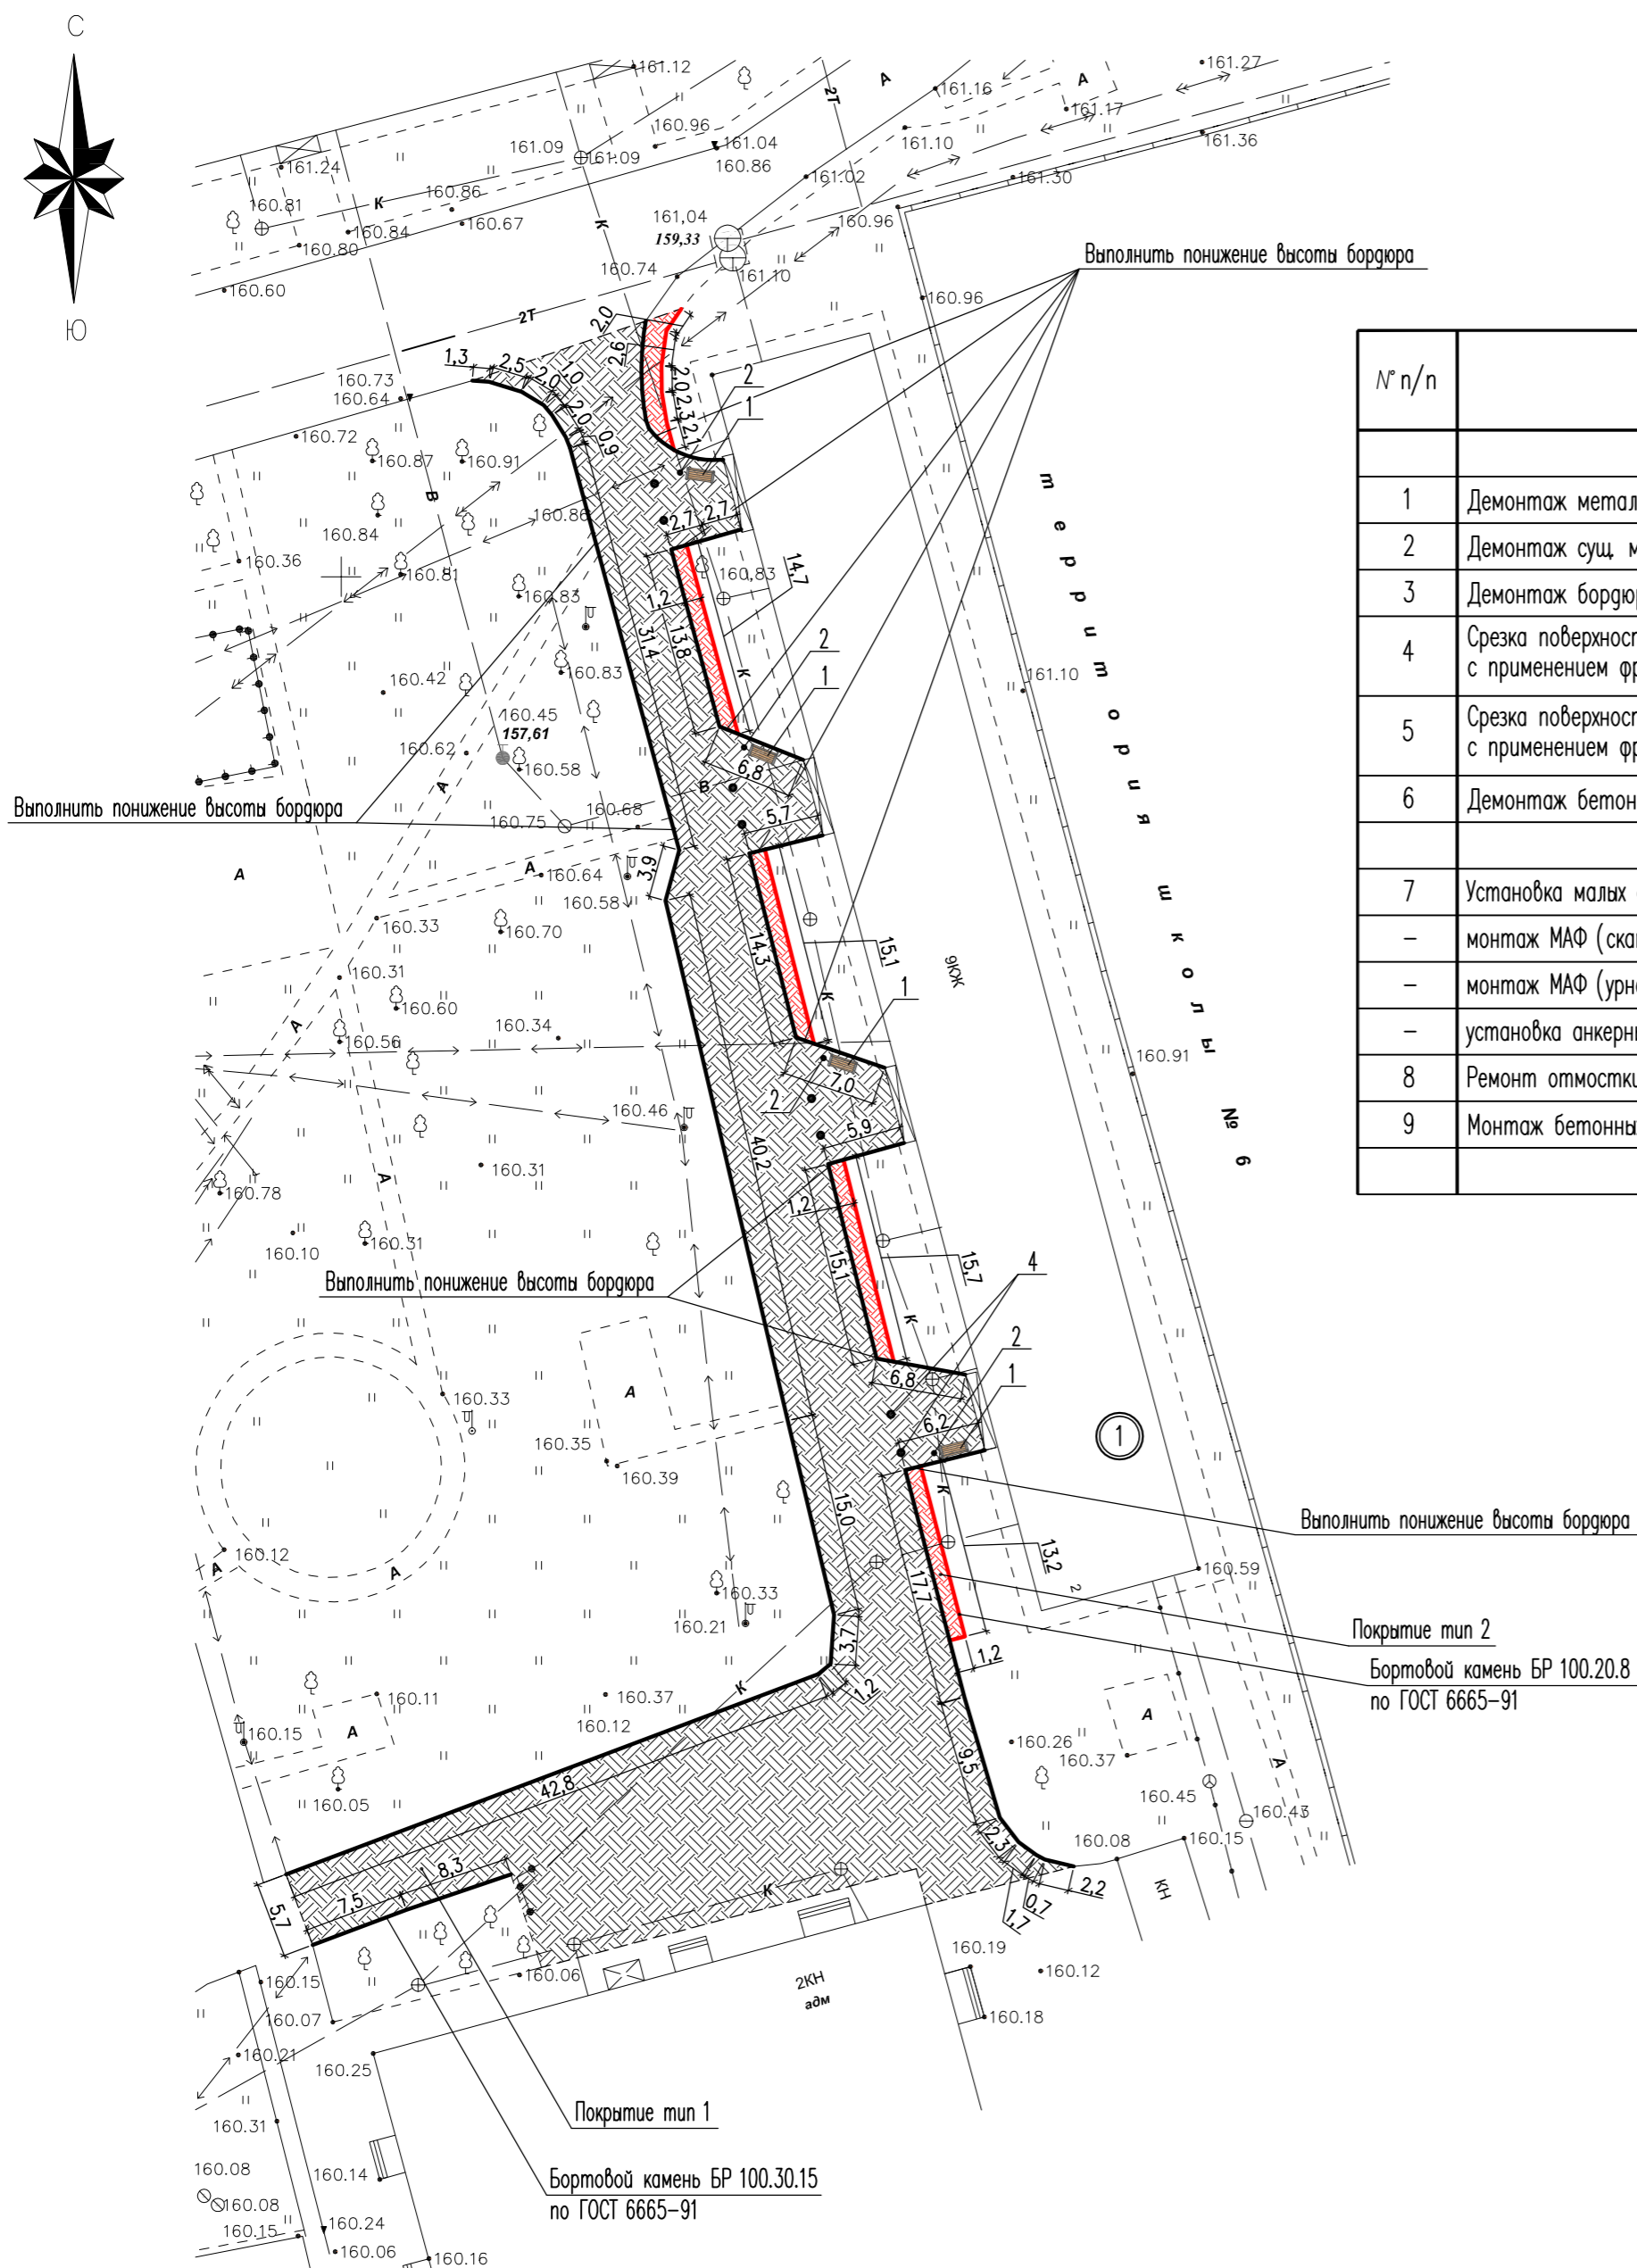

Ведомость объемов работ

№ п/п	Наименование работ	Ед. изм.	Кол-во	Примечание
ДЕМОНТАЖНЫЕ РАБОТЫ				
1	Демонтаж металл. скамеек с деревянными сиденьями, L=2,0м	шт	4	
2	Демонтаж суц металл урн	шт	4	
3	Демонтаж бордюрного камня БР 100.30.15	п.м.	299,3	
4	Срезка поверхностного слоя асфальтобетонного покрытия с применением фрез, толщина среза до 5см (проезд)	м²	1538,0	
5	Срезка поверхностного слоя асфальтобетонного покрытия с применением фрез, толщина среза до 5см (тротуар)	м²	84,0	
6	Демонтаж бетонных полусфер	шт	8	0,02м³
МОНТАЖНЫЕ РАБОТЫ				
7	Установка малых архитектурных форм (скамейка, урна):			
-	монтаж МАФ (скамейка)	шт	4	37,0кг
-	монтаж МАФ (урна)	шт	4	5,0кг
-	установка анкерных болтов для крепления урн (скамеек)	шт	24	
8	Ремонт отстойки канализационного колодца	шт	1	
9	Монтаж бетонных полусфер ПСФ 50-24	шт	8	0,02м³

Ведомость объемов благоустройства

Условное обозначение	Наименование	Тип	Ед. измерения	Кол-во
	Устройство покрытия проезда по суц покрытию	тип 1	м²	1538,0
	Устройство покрытия тротуара по суц покрытию	тип 2	м²	84,0
	Демонтаж суц и установка нового бордюрного камня для проездов БР 100.30.15 с устройством подбетонки		п.м.	299,3
	Установка бордюрного камня для тротуаров БР 100.20.8 с устройством подбетонки		п.м.	70,9
	Срезка поверхностного слоя асфальтобетонного покрытия с применением фрез, толщина среза до 5см (проезд)		м²	1538,0
	Срезка поверхностного слоя асфальтобетонного покрытия с применением фрез, толщина среза до 5см (тротуар)		м²	84,0

Ведомость малых архитектурных форм и оборудования

Поз.	Условное обозначение	Обозначение	Наименование	Кол.	Примечание
1		арт. 520002-2	Скамейка металлическая Бульвар с подлокотником	4	длина 2,0м; вес 37,0кг
2		арт. 520023	Урна металлическая уличная с козырьком Дебют	4	объем 27л; вес 8,0кг
3		арт. 998866	Анкерный болт для крепления урны (скамейки), L=100мм	24	
4			Полусфера бетонная ПСФ 50-24	8	объем 0,02м³; вес 70,0кг
5			Арматурный штырь для фиксации полусферы d=12мм, L=300	8	

Экспликация зданий и сооружений

№ поз.	Наименование	Площадь застройки, м²	Примечание
1	Жилой дом №2 по ул. Набережная		Суц

Взам. инв. №
Подпись и дата
Инв. №подл.

20/357-3-ДП

Изм.	Кол.уч.	Лист	№ док.	Подпись	Дата
Разработал	Красникова М.				
Н.контр.	Удовенко Е.В.				

Благоустройство дворовой территории многоквартирного дома, расположенного по адресу: Курская обл., г. Курчатова, ул. Набережная, д. 2

Дизайн-проект благоустройства дворовой территории многоквартирного дома

План благоустройства

Стация: П
Лист: 5

Общество с ограниченной ответственностью г. Курчатова, Курская обл.


Формат А2

УТВЕРЖДАЮ:
 Директор МКУ "УГХ г. Курчатова",
 Курской области

В. М. Сляднев

Конструкция дорожной одежды тротуара (тип 2)

Конструкция дорожной одежды проезда (тип 1)

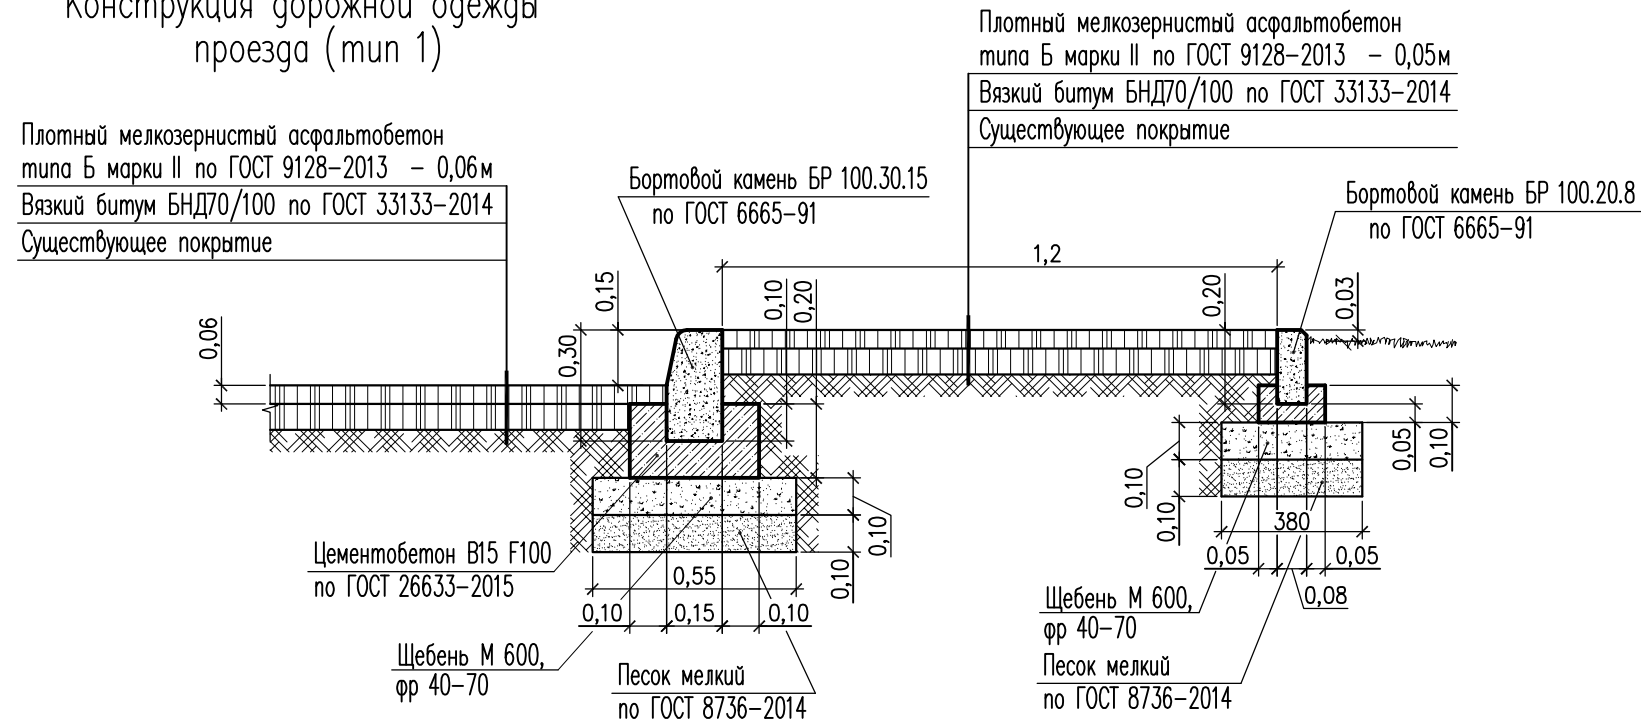

Узел установки скамеек и урн


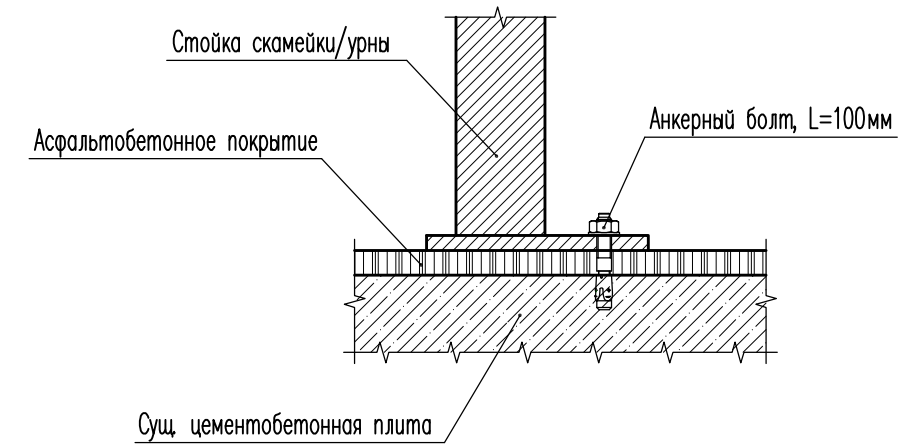


Схема размещения съезда для маломобильных групп населения

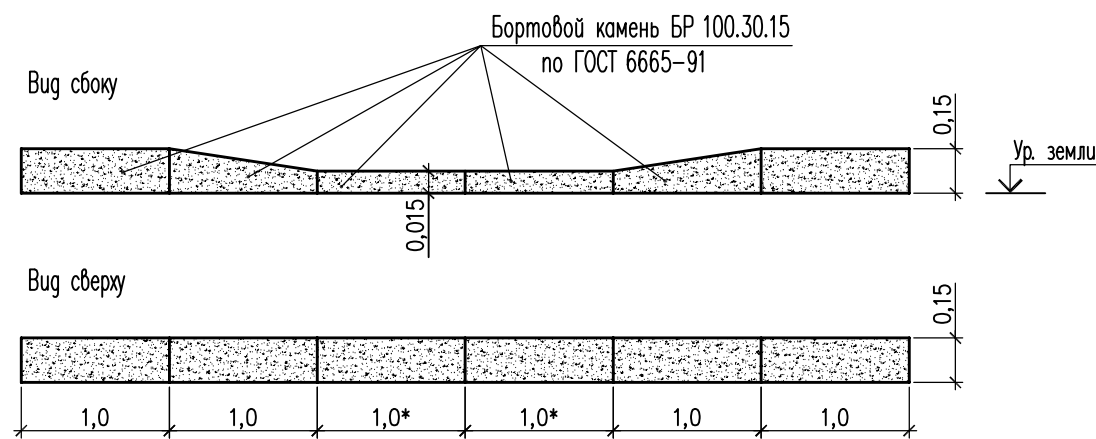

Размер с индексом * уточнить по месту. Ширину съезда выполнить не менее 1,2м.

						20/357-3-ДП			
						Благоустройство дворовой территории многоквартирного дома, расположенного по адресу: Курская обл., г. Курчатова, ул. Набережная, д. 2			
Изм.	Кол.уч.	Лист	№ док.	Подпись	Дата	Дизайн-проект благоустройства дворовой территории многоквартирного дома	Стадия	Лист	Листов
Разработал		Красникова М.		<i>[Signature]</i>			П	6	
Н.контр.		Удовенко Е.В.		<i>[Signature]</i>		Конструкции дорожных одежд. Схема размещения съезда для маломобильных групп населения. Узел установки скамеек и урн	Общество с ограниченной ответственностью г. Курчатова, Курская обл.		

Взам. инв. №	
Подпись и дата	
Инв. № подл.	