

Ассоциация "Саморегулируемая организация
"Объединение Курских Проектировщиков"

**Общество с ограниченной
ответственностью "ПОИСК"**



Заказчик — Муниципальное казенное учреждение
"Управление городского хозяйства г. Курчатова"

ДИЗАЙН-ПРОЕКТ

Благоустройство дворовой территории
многоквартирного дома, расположенного по адресу:
Курская обл., г. Курчатов,
ул. Набережная, д. 7

20/357-6-ДП

г. Курчатов, 2022г.

Общество с ограниченной ответственностью "ПОИСК"

УТВЕРЖДЕН
постановлением Администрации
г. Курчатова Курской области

от _____ № _____

ДИЗАЙН-ПРОЕКТ

Благоустройство дворовой территории многоквартирного
дома, расположенного по адресу: Курская обл., г. Курчатова,
ул. Набережная, д. 7

20/357-6-ДП

Директор _____  Дюкова О. А.

Инженер _____  Красникова М. С.

г. Курчатова, 2022г.

ВЕДОМОСТЬ ЧЕРТЕЖЕЙ ДИЗАЙН-ПРОЕКТА

| Лист | Наименование | Примечание |
|------|---|------------|
| 1 | Общие данные (начало) | |
| 2 | Общие данные (продолжение) | |
| 3 | Общие данные (окончание) | |
| 4 | Ситуационная схема | |
| 5 | План благоустройства | |
| 6 | Конструкции дорожных одежд. Схема размещения съезда для маломобильных групп населения. Узел установки скамеек и урн | |

Дизайн-проект благоустройства территории общего пользования разработан на основании:

- муниципальной программы "Формирование современной городской среды на территории МО "Город Курчатов на 2017-2022 годы";
- муниципального контракта номер 20/357 от 21.12.2020г.

Наименование общественной территории, подлежащей благоустройству: дворовая территория многоквартирного дома, расположенного по адресу: Курская обл., г. Курчатов, ул. Набережная, д.7.

В настоящее время состояние данной территории следующее:

- асфальтобетонное покрытие проезжей части и пешеходной зоны изношено по истечении времени и нуждается в ремонте;
- бортовой камень на рассматриваемом участке частично разрушен, или вовсе отсутствует.

Данным проектом благоустройства предусматриваются следующие мероприятия:

- устройство покрытия проезда по сущ. покрытию (тип 1) – 3319,9м²;
- устройство покрытия тротуара по сущ. покрытию (тип 2) – 390,7м²;
- устройство бордюрного камня для проездов БР 100.30.15 – 799,0п.м.;
- устройство бордюрного камня для тротуаров БР 100.20.8 – 258,7п.м.;
- установка скамеек и урн.


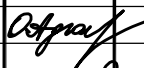

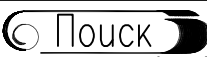
| | | | | | | | | | |
|----------------|--|--|---------|---------------|-------|---|--------|------|--------|
| Взам. инв. № | | | | | | | | | |
| Подпись и дата | | 20/357-6-ДП | | | | | | | |
| Инв. №подл. | | Благоустройство дворовой территории многоквартирного дома, расположенного по адресу: Курская обл., г. Курчатов, ул. Набережная, д. 7 | | | | | | | |
| | | Изм. | Кол.уч. | Лист | № док | Подпись | Дата | | |
| | | Разработал | | Красникова | |  | | | |
| | | Директор | | Дюкова О.А. | |  | | | |
| | | Н.контр. | | Удовенко Е.В. | |  | | | |
| | | Дизайн-проект благоустройства дворовой территории многоквартирного дома | | | | | Стадия | Лист | Листов |
| | | Общие данные (начало) | | | | | П | 1 | 6 |
| | | | | | |  Общество с ограниченной ответственностью г.Курчатов, Курская обл. | | | |

Фото состояния территории на март 2022г.




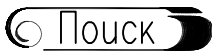
| | | | | | | | | | | | | |
|-------------|------------|---------|---------------|-------|--------------------|------|--------------|----------------|---|--|---|--|
| Инв. №подл. | Изм. | Кол.уч. | Лист | № док | Подпись | Дата | Взам. инв. № | Подпись и дата | 20/357-6-ДП | | | |
| | | | | | | | | | Благоустройство дворовой территории многоквартирного дома, расположенного по адресу: Курская обл., г. Курчатов, ул. Набережная, д. 7 | | | |
| | Разработал | | Красникова М. | | <i>[Signature]</i> | | | | Дизайн-проект благоустройства дворовой территории многоквартирного дома | П | 2 | |
| | Проверил | | | | | | | | | | | |
| | Н.контр. | | Удовенко Е.В. | | <i>[Signature]</i> | | | | Общие данные (продолжение) |  Общество с ограниченной ответственностью г. Курчатов, Курская обл. | | |

Фото состояния территории на март 2022г.



| | | | | | | | | | | | | | |
|-------------|----------|----------|------|---------|------|-------|---------|------|--------------------------|--|--------|------|--------|
| Инв. №подл. | Проверил | Н.контр. | Изм. | Кол.уч. | Лист | № док | Подпись | Дата | 20/357-6-ДП | Дизайн-проект благоустройства дворовой территории многоквартирного дома | Стадия | Лист | Листов |
| | | | | | | | | | | | П | 3 | |
| | | | | | | | | | Общие данные (окончание) | <p>Общество с ограниченной ответственностью г. Курчатова, Курская обл.</p> | | | |
| | | | | | | | | | | | | | |

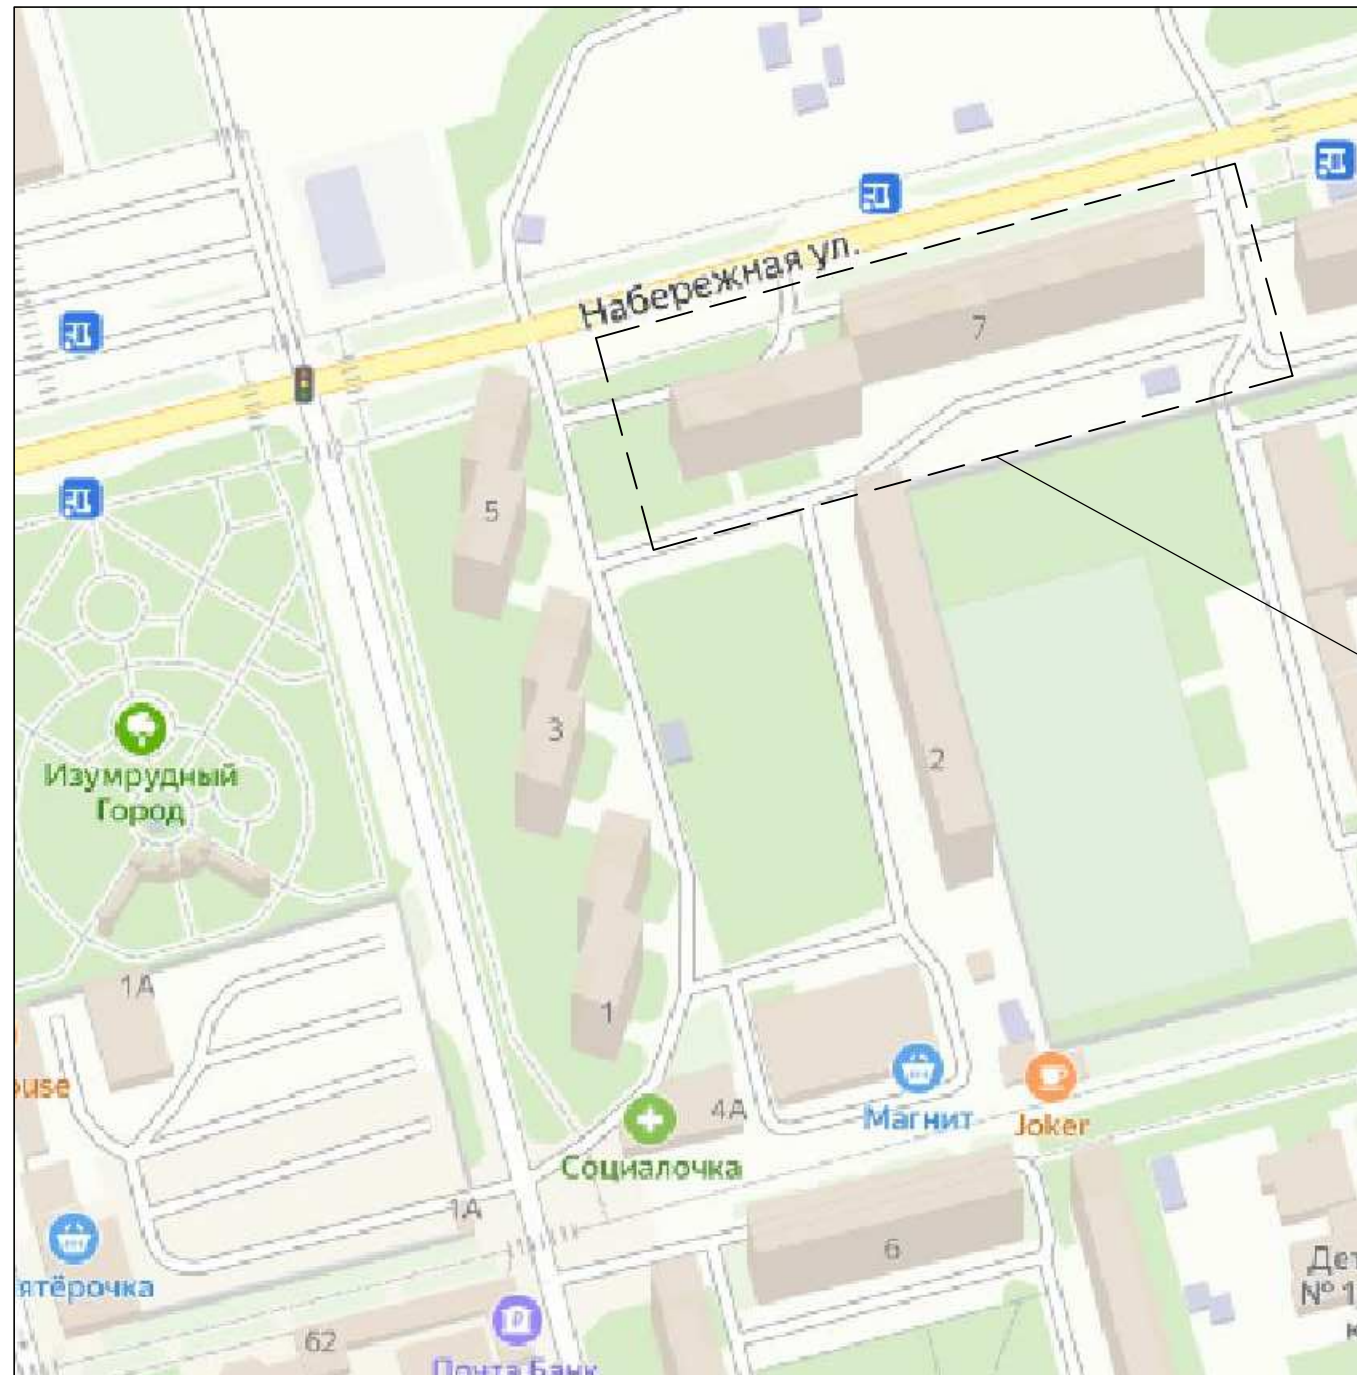


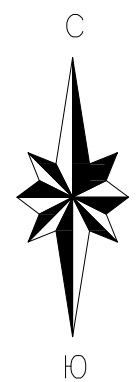
Участок благоустройства
дворовой территории

УТВЕРЖДАЮ:
Директор МКУ "УГХ г. Курчатова",
Курской области


_____ В. М. Сляднёв

| | |
|----------------|--------------|
| Инв. №подл. | Взам. инв. № |
| Подпись и дата | |

| | | | | | | | | | |
|------------|---------|------|---------------|--------------------|------|--|---|------|--------|
| | | | | | | 20/357-6-ДП | | | |
| | | | | | | Благоустройство дворовой территории многоквартирного дома, расположенного по адресу: Курская обл., г. Курчатова, ул. Набережная, д. 7 | | | |
| Изм. | Кол.уч. | Лист | № док. | Подпись | Дата | Дизайн-проект благоустройства дворовой территории многоквартирного дома | Стадия | Лист | Листов |
| Разработал | | | Красникова М. | <i>[Signature]</i> | | | П | 4 | |
| Н.контр. | | | Удовенко Е.В. | <i>[Signature]</i> | | Ситуационная схема |  Общество с ограниченной ответственностью г. Курчатова, Курская обл. | | |



УТВЕРЖДАЮ:
 Директор МКУ "УГХ г. Курчатова",
 Курской области
 _____ В. М. Сляднев

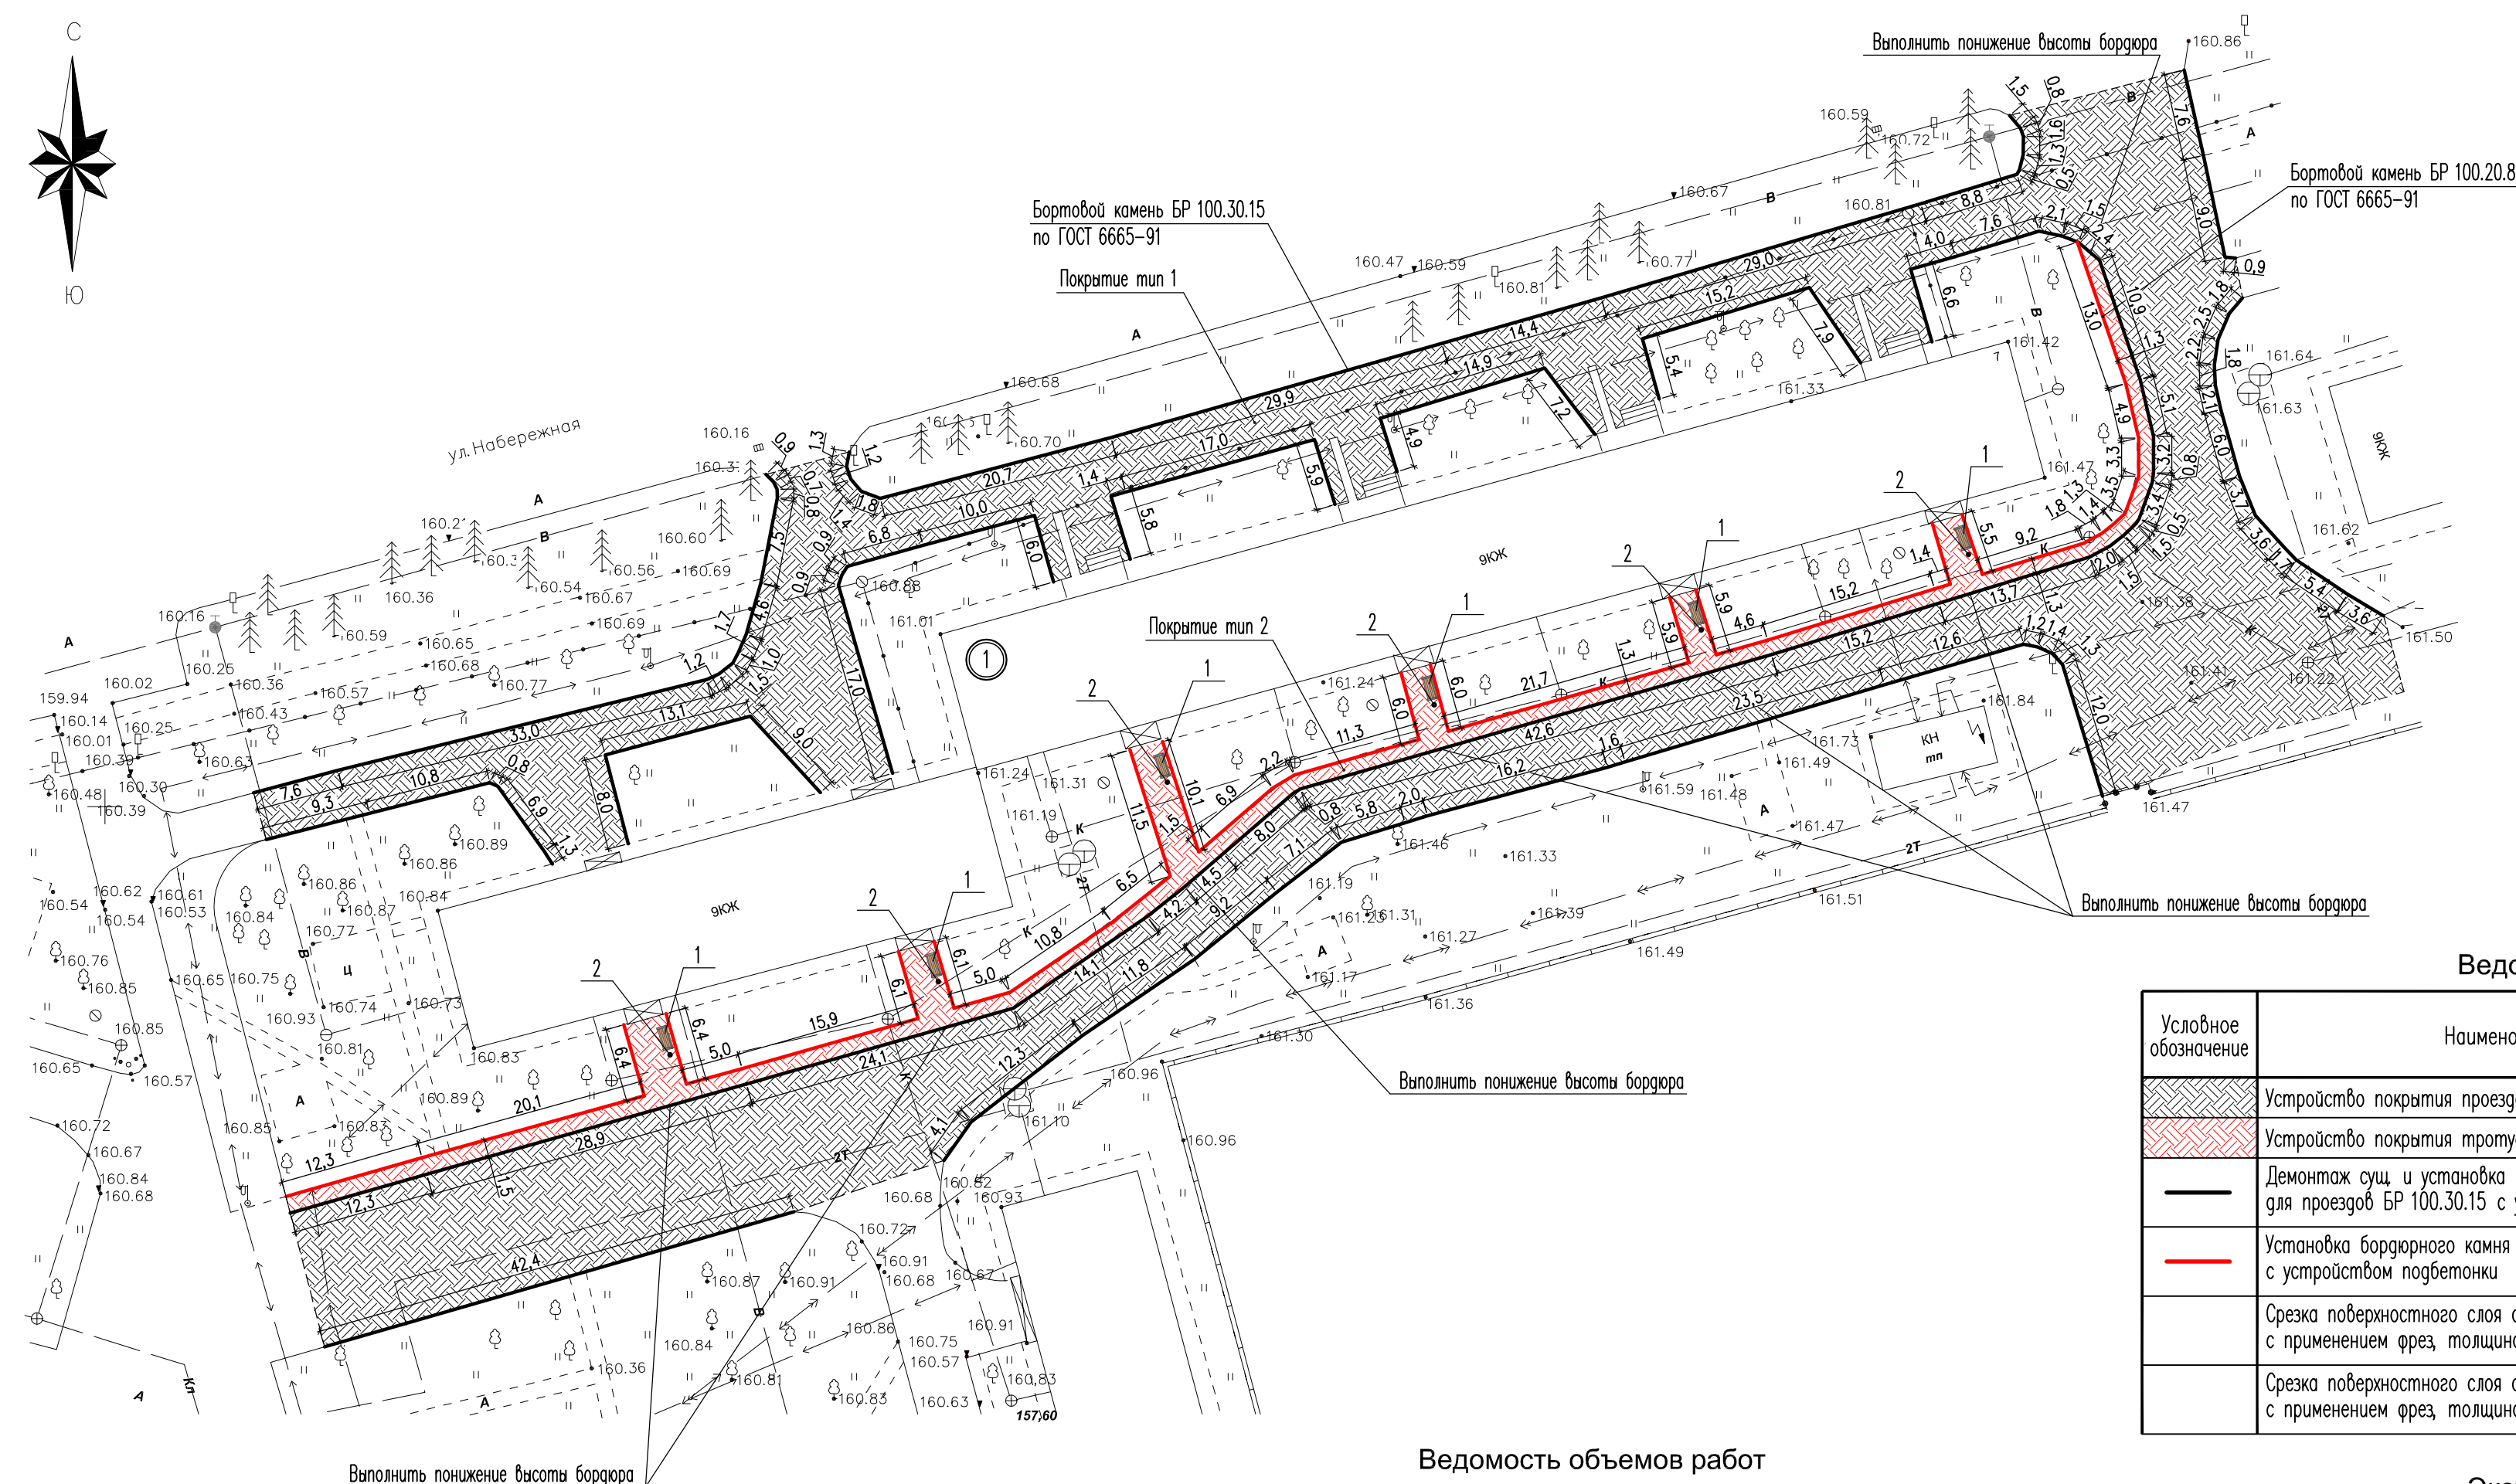

Ведомость объемов благоустройства

| Условное обозначение | Наименование | Тип | Ед. измерения | Кол-во |
|----------------------|---|-------|----------------|--------|
| | Устройство покрытия проезда по суц. покрытию | тип 1 | м ² | 3319,9 |
| | Устройство покрытия тротуара по суц. покрытию | тип 2 | м ² | 390,7 |
| | Демонтаж суц. и установка нового бордюрного камня для проездов БР 100.30.15 с устройством подбетонки | | п. м. | 799,0 |
| | Установка бордюрного камня для тротуаров БР 100.20.8 с устройством подбетонки | | п. м. | 258,7 |
| | Срезка поверхностного слоя асфальтобетонного покрытия с применением фрез, толщина среза до 5 см (проезд) | | м ² | 3319,9 |
| | Срезка поверхностного слоя асфальтобетонного покрытия с применением фрез, толщина среза до 5 см (тротуар) | | м ² | 390,7 |

Ведомость объемов работ

| № п/п | Наименование работ | Ед. изм. | Кол-во | Примечание |
|---------------------------|---|----------------|--------|------------|
| ДЕМОНТАЖНЫЕ РАБОТЫ | | | | |
| 1 | Демонтаж метал. скамеек с деревянными сиденьями, L=2,0м | шт | 5 | |
| 2 | Демонтаж суц. металл. урн | шт | 2 | |
| 3 | Демонтаж бордюрного камня БР 100.30.15 | п. м. | 799,0 | |
| 4 | Срезка поверхностного слоя асфальтобетонного покрытия с применением фрез, толщина среза до 5 см (проезд) | м ² | 3319,9 | |
| 5 | Срезка поверхностного слоя асфальтобетонного покрытия с применением фрез, толщина среза до 5 см (тротуар) | м ² | 390,7 | |
| МОНТАЖНЫЕ РАБОТЫ | | | | |
| 6 | Установка малых архитектурных форм (скамейка, урна): | | | |
| - | монтаж МАФ (скамейка) | шт | 6 | 37,0кг |
| - | монтаж МАФ (урна) | шт | 6 | 5,0кг |
| - | установка анкерных болтов для крепления урн (скамеек) | шт | 36 | |
| 7 | Ремонт отмостки канализационного колодца | шт | 1 | |
| 8 | Монтаж бордюрного камня БР 100.30.15 | п. м. | 799,0 | |
| 9 | Монтаж бордюрного камня БР 100.20.8 | п. м. | 258,7 | |

Ведомость малых архитектурных форм и оборудования

| Поз. | Условное обозначение | Обозначение | Наименование | Кол. | Примечание |
|------|----------------------|-------------|---|------|------------------------|
| 1 | | | арт. 520002-2 Скамейка металлическая Бульвар с подлокотником | 6 | длина 2,0м; вес 37,0кг |
| 2 | | | арт. 520023 Урна металлическая уличная с козырьком Дебют | 6 | объем 27 л; вес 8,0кг |
| 3 | | арт. 998866 | Анкерный болт для крепления урны (скамейки), L=100мм | 36 | |

Экспликация зданий и сооружений

| № поз. | Наименование | Площадь застройки, м ² | Примечание |
|--------|--------------------------------|-----------------------------------|------------|
| 1 | Жилой дом №7 по ул. Набережная | | Суц. |

Взам. инв. №
 Подпись и дата
 Инв. № по акту

20/357-6-ДП

Благоустройство дворовой территории многоквартирного дома, расположенного по адресу: Курская обл., г. Курчатова, ул. Набережная, д. 7

| | | | | | |
|------------|---------------|------|--------|---------|------|
| Изм. | Кол.уч. | Лист | № док. | Подпись | Дата |
| Разработал | Красникова М. | | | | |
| Н.контр. | Удовенко Е.В. | | | | |

Дизайн-проект благоустройства дворовой территории многоквартирного дома

| | | |
|--------|------|--------|
| Стация | Лист | Листов |
| П | 5 | |

План благоустройства


Общество с ограниченной ответственностью
 г. Курчатова, Курская обл.
 Формат А2

УТВЕРЖДАЮ:
 Директор МКУ "УГХ г. Курчатова",
 Курской области

В. М. Сляднев

Конструкция дорожной одежды тротуара (тип 2)

Конструкция дорожной одежды проезда (тип 1)

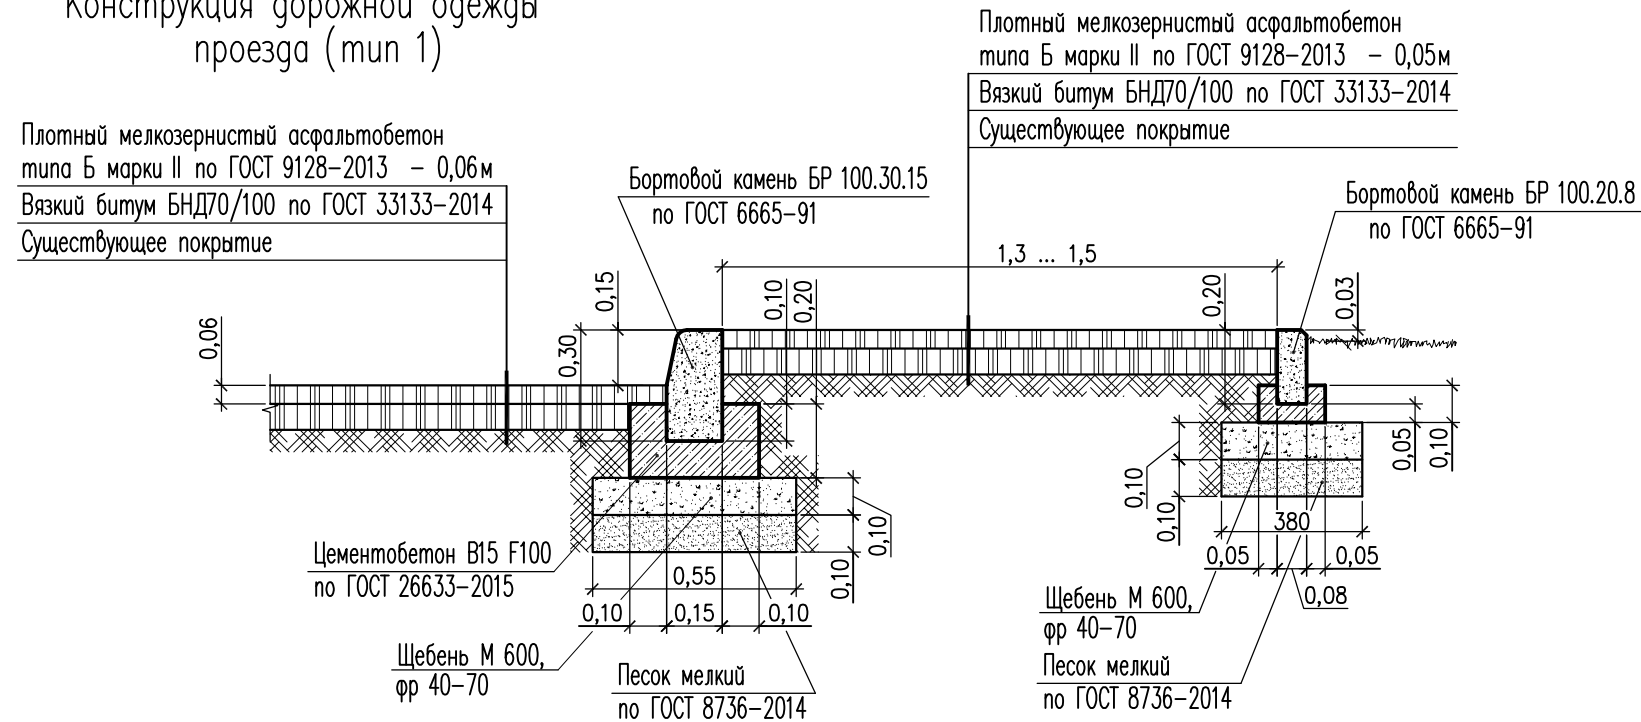

Узел установки скамеек и урн



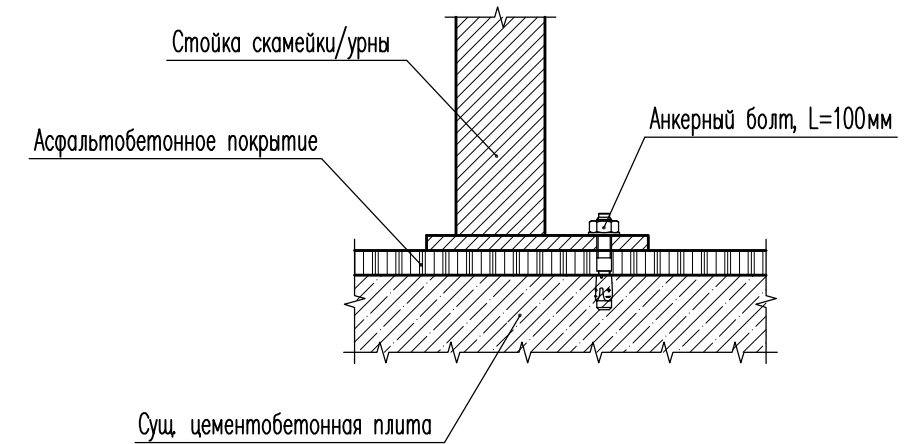


Схема размещения съезда для маломобильных групп населения

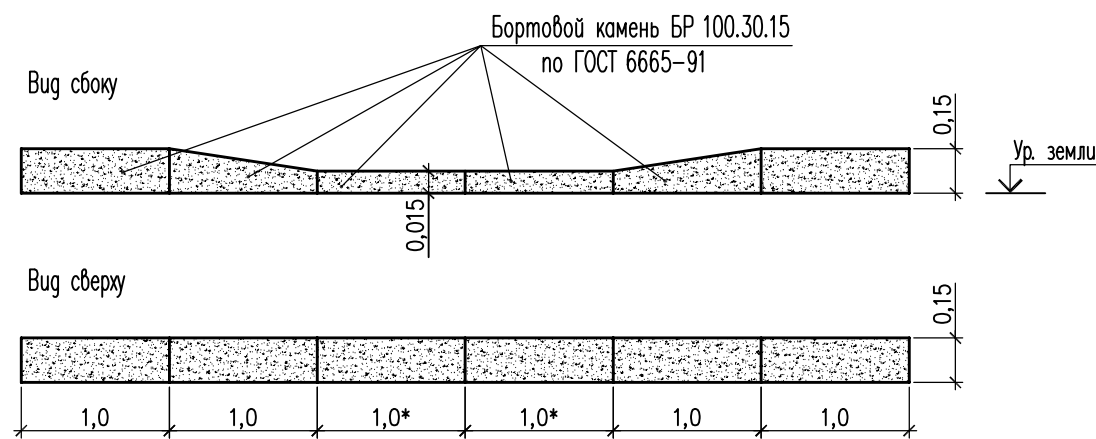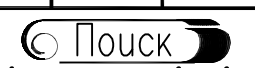

Размер с индексом * уточнить по месту. Ширину съезда выполнить не менее 1,2м.

| | | | | | | | | | |
|------------|---------|---------------|--------|------------------|------|---|--|------|--------|
| | | | | | | 20/357-6-ДП | | | |
| | | | | | | Благоустройство дворовой территории многоквартирного дома, расположенного по адресу: Курская обл., г. Курчатова, ул. Набережная, д. 7 | | | |
| Изм. | Кол.уч. | Лист | № док. | Подпись | Дата | Дизайн-проект благоустройства дворовой территории многоквартирного дома | Стадия | Лист | Листов |
| Разработал | | Красникова М. | | <i>[подпись]</i> | | | П | 6 | |
| Н.контр. | | Удовенко Е.В. | | <i>[подпись]</i> | | Конструкции дорожных одежд. Схема размещения съезда для маломобильных групп населения. Узел установки скамеек и урн |  Общество с ограниченной ответственностью г. Курчатова, Курская обл. | | |
| | | | | | | | | | |

| | |
|----------------|--|
| Взам. инв. № | |
| Подпись и дата | |
| Инв. № подл. | |