

Ассоциация "Саморегулируемая организация
"Объединение Курских Проектировщиков"

**Общество с ограниченной
ответственностью "ПОИСК"**




Заказчик — Муниципальное казенное учреждение
"Управление городского хозяйства г. Курчатова"

ДИЗАЙН-ПРОЕКТ

Благоустройство пешеходной зоны по нечетной
стороне ул. Садовая д. 1 до д. 21 (зона ЗАГС)

22/479-2-ДП

г. Курчатов, 2023г.

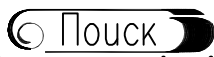

Общество с ограниченной ответственностью
г. Курчатова, Курская обл.

Ассоциация "Саморегулируемая организация
"Объединение Курских Проектировщиков"

Общество с ограниченной ответственностью "ПОИСК"

УТВЕРЖДЕН
постановлением Администрации
г. Курчатова Курской области

от _____ № _____

ДИЗАЙН-ПРОЕКТ

Благоустройство пешеходной зоны по нечетной стороне
ул. Садовая д. 1 до д. 21 (зона ЗАГС)


22/479-2-ДП

Директор

_____ 

Дюкова О. А.

Инженер

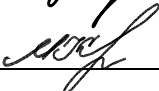_____ 

Красникова М. С.

г. Курчатова, 2023г.

ВЕДОМОСТЬ ЧЕРТЕЖЕЙ ДИЗАЙН-ПРОЕКТА

Лист	Наименование	Примечание
1	Общие данные (начало)	Изм. 1 (Зам.)
2	Общие данные (продолжение)	
3	Общие данные (продолжение)	
4	Общие данные (окончание)	
5	Ситуационная схема	
6	План благоустройства в районе строительного магазина "СтройДом"	Изм. 1
7	План благоустройства в районе жилых домов по ул. Саговая 1-3. Конструкции дорожных одежд	Изм. 1
8	План благоустройства в районе жилых домов по ул. Саговая 7-9. Подпорная стенка	Изм. 1
9	План благоустройства в районе жилых домов по ул. Саговая 9а-15	
10	План благоустройства в районе жилых домов по ул. Саговая 17-21	

Дизайн-проект благоустройства территории общего пользования разработан на основании:

- муниципальной программы "Формирование современной городской среды на территории МО "Город Курчатов" на 2017-2024 годы";
- муниципального контракта номер 146 от 14.09.2022г.

Наименование общественной территории, подлежащей благоустройству: пешеходная зона по нечетной стороне ул. Саговая г. 1 до г. 21 (зона ЗАГС)

В настоящее время территория благоустройства озеленена. Растительность представлена сорными травами и деревьями.

Рельеф участка спокойный с незначительными уклонами (перепадами).

Данным проектом благоустройства предусматриваются следующие мероприятия:

- устройство покрытия тротуара (тип 1) - 1655,5м²;
- устройство покрытия тротуара (тип 2) - 423,3м²;
- устройство покрытия тротуара (тип 3) - 427,3м²;
- устройство бордюрного камня БР 100.30.15 - 194,3п.м;
- устройство бордюрного камня для тротуаров БР 100.20.8 - 1534,2п.м.

Изменения 1 внесены на основании замечаний экспертизы




Взам. инв. №													
Подпись и дата		22/479-2-ДП											
Инв. №подл.		1	Зам.		02.23	Благоустройство пешеходной зоны по нечетной стороне ул. Саговая г. 1 до г. 21 (зона ЗАГС)							
		Изм.	Кол.уч.	Лист	№ док	Подпись	Дата	Дизайн-проект благоустройства общественной территории			Стадия	Лист	Листов
				Красникова		<i>[Подпись]</i>					П	1	10
		Директор		Дюкова О.А.		<i>[Подпись]</i>		Общие данные (начало)			 Общество с ограниченной ответственностью г. Курчатов, Курская обл.		
		Н.контр.		Удовенко Е.В.		<i>[Подпись]</i>					Формат А4		

Фото состояния территории на ноябрь 2022г.







Инв. №подл.	Изм.	Кол.уч.	Лист	№ док	Подпись	Дата	Взам. инв. №	Подпись и дата	22/479-2-ДП					
									Благоустройство пешеходной зоны по нечетной стороне ул. Садовая д. 1 до д. 21 (зона ЗАГС)					
	Разработал		Красникова М.		<i>[Signature]</i>				Дизайн-проект благоустройства общественной территории			П	2	
	Проверил								Общие данные (продолжение)			Общество с ограниченной ответственностью г. Курчатов, Курская обл.		
	Н.контр.		Удовенко Е.В.		<i>[Signature]</i>									

Фото состояния территории на ноябрь 2022г.

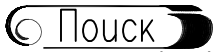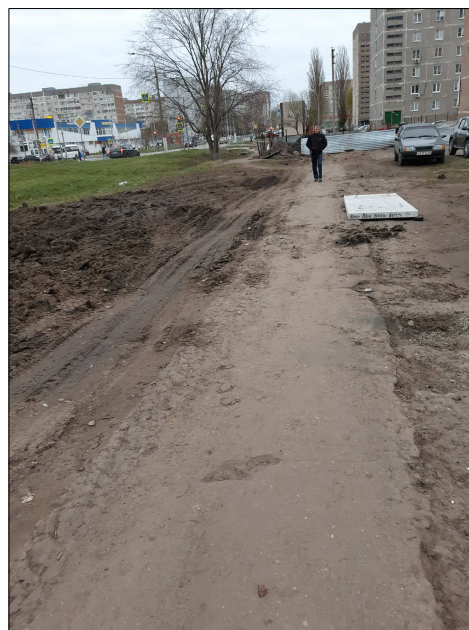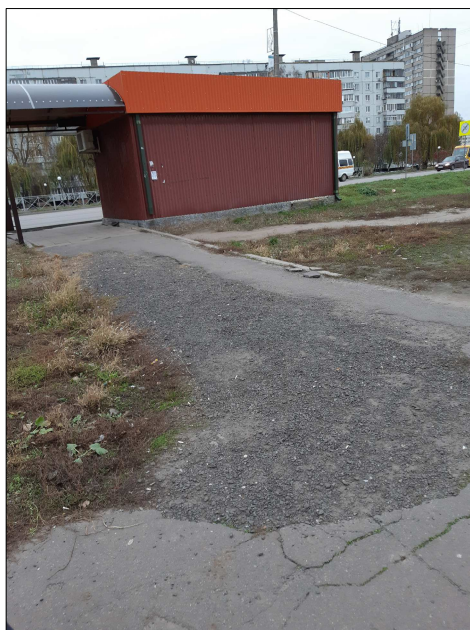

Инв. №подл.	Изм.	Кол.уч.	Лист	№ док	Подпись	Дата	Взам. инв. №	Подпись и дата	22/479-2-ДП					
									Благоустройство пешеходной зоны по нечетной стороне ул. Садовая д. 1 до д. 21 (зона ЗАГС)					
	Разработал		Красникова М.		<i>[Signature]</i>				Дизайн-проект благоустройства общественной территории			П	3	
	Проверил								Общие данные (продолжение)			Общество с ограниченной ответственностью г. Курчатов, Курская обл.		
	Н.контр.		Удовенко Е.В.		<i>[Signature]</i>									

Фото состояния территории на ноябрь 2022г.

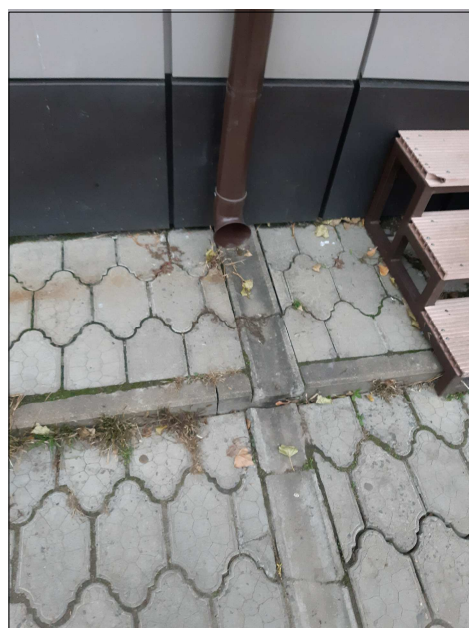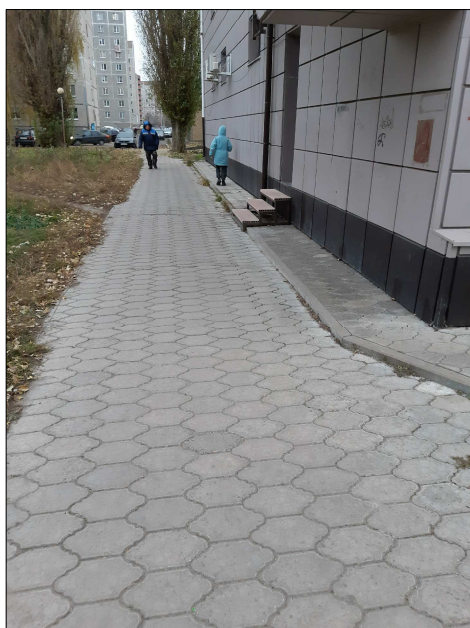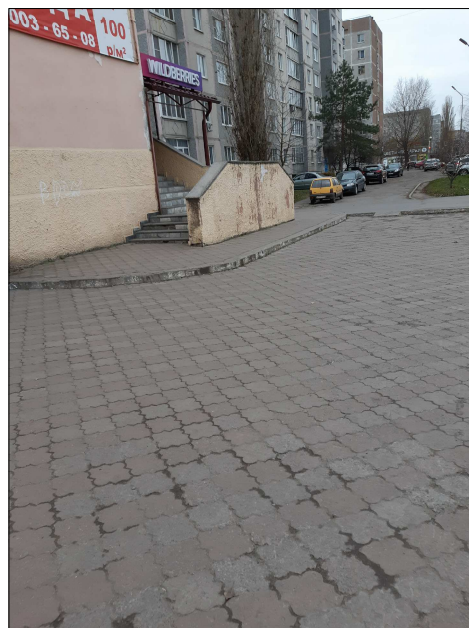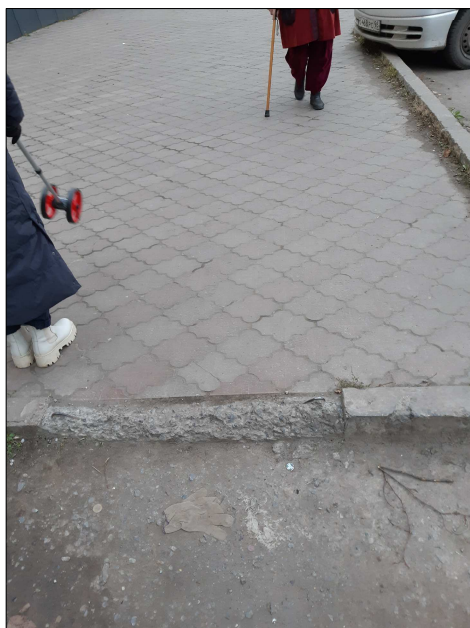


Инв. №подл.	Подпись и дата	Взам. инв. №	22/479-2-ДП											
			Благоустройство пешеходной зоны по нечетной стороне ул. Садовая д. 1 до д. 21 (зона ЗАГС)											
Инв. №подл.	Подпись и дата	Взам. инв. №	Изм.	Кол.уч.	Лист	№ док	Подпись	Дата						
			Разработал		Красникова М.		<i>[Signature]</i>							
Инв. №подл.	Подпись и дата	Взам. инв. №	Проверил											
			Н.контр.		Удовенко Е.В.		<i>[Signature]</i>							
Дизайн-проект благоустройства общественной территории								<table border="1"> <tr> <td>Стадия</td> <td>Лист</td> <td>Листов</td> </tr> <tr> <td>П</td> <td>4</td> <td></td> </tr> </table>	Стадия	Лист	Листов	П	4	
Стадия	Лист	Листов												
П	4													
Общие данные (окончание)								<p>Общество с ограниченной ответственностью г. Курчатов, Курская обл.</p>						



СОГЛАСОВАНО:
 Директор МКУ "УГХ г. Курчатова",
 Курской области

_____ В. М. Сляднев

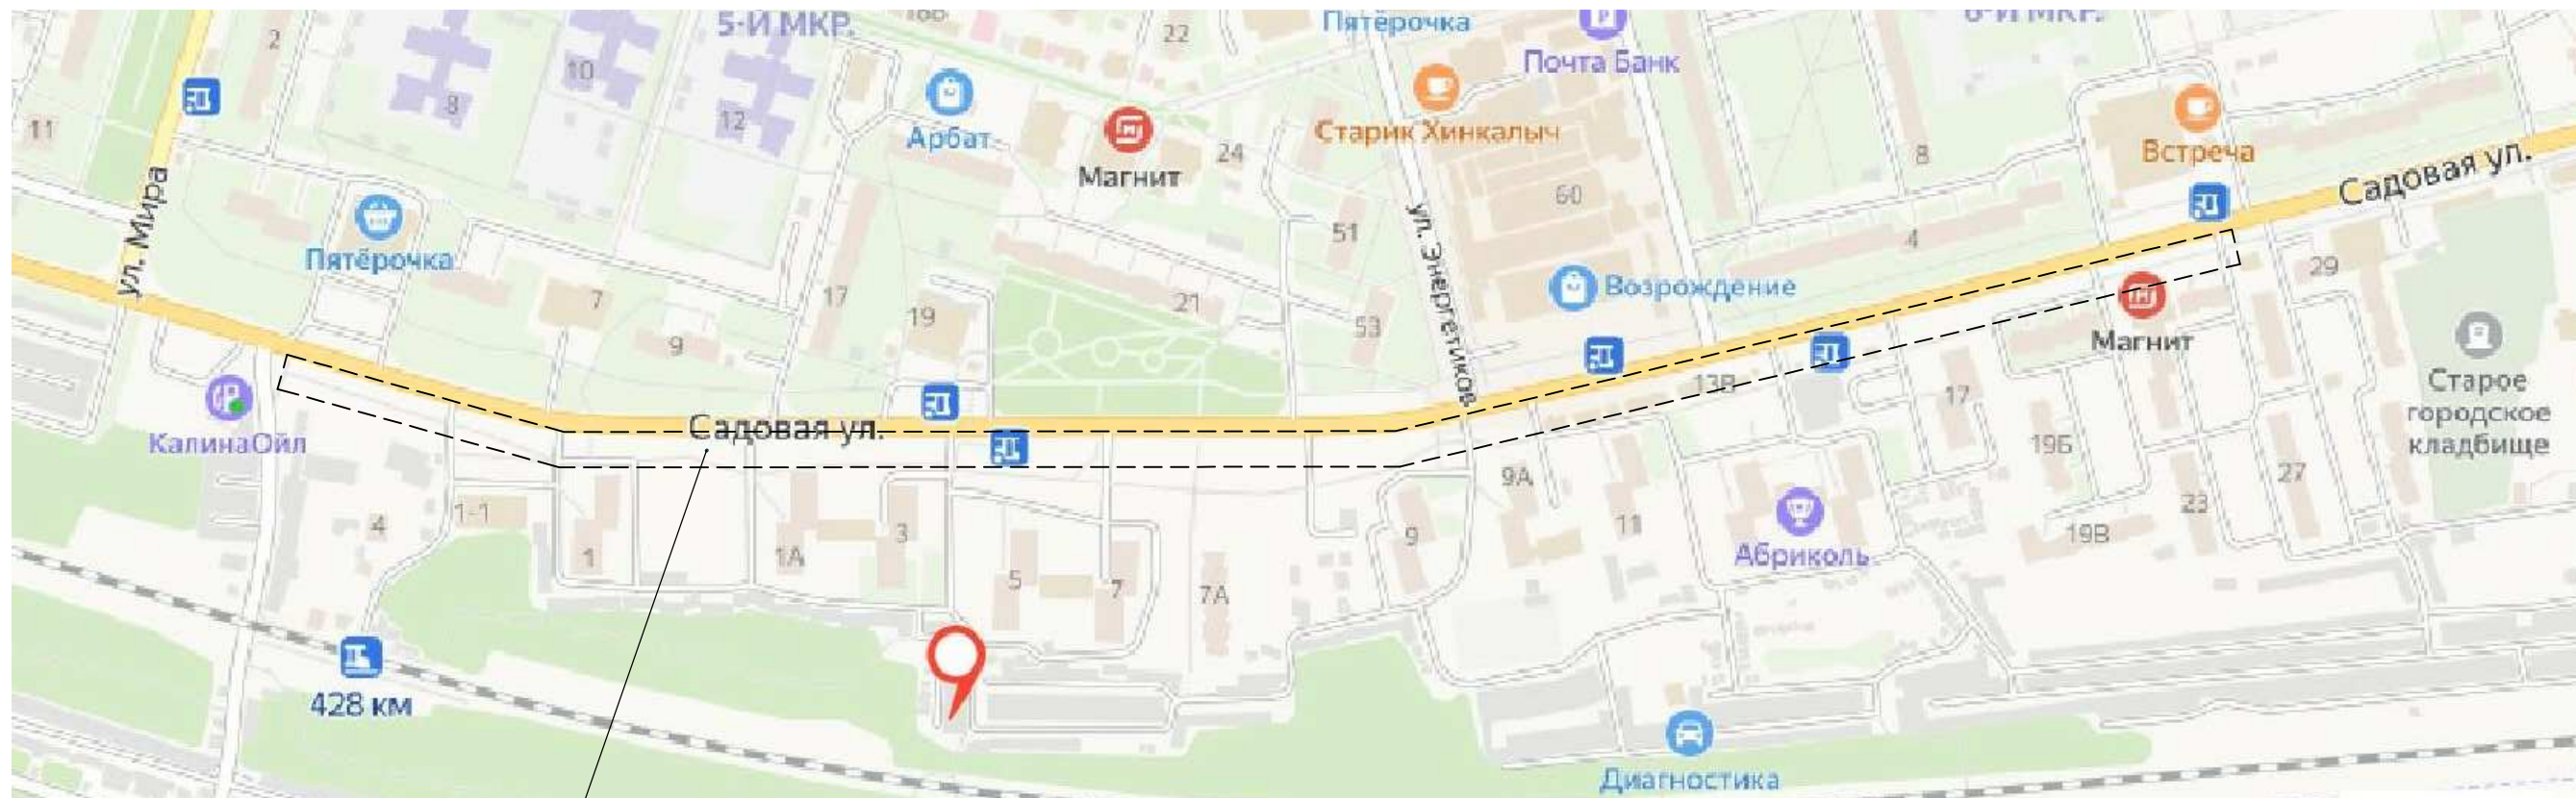


Участок благоустройства
 общественной территории

Взам. инв. №	
Подпись и дата	
Инв. №подл.	

						22/479-2-ДП			
						Благоустройство пешеходной зоны по нечетной стороне ул. Садовая д. 1 до д. 21 (зона ЗАГС)			
Изм.	Кол.уч.	Лист	№ док.	Подпись	Дата	Дизайн-проект благоустройства общественной территории	Стадия	Лист	Листов
Разработал		Красникова М.		<i>[Signature]</i>			П	5	
Н.контр.		Удовенко Е.В.		<i>[Signature]</i>		Ситуационная схема	 Общество с ограниченной ответственностью г. Курчатова, Курская обл.		


СОГЛАСОВАНО:
 Директор МКУ "УГХ г. Курчатова",
 Курской области

В. М. Сляднев

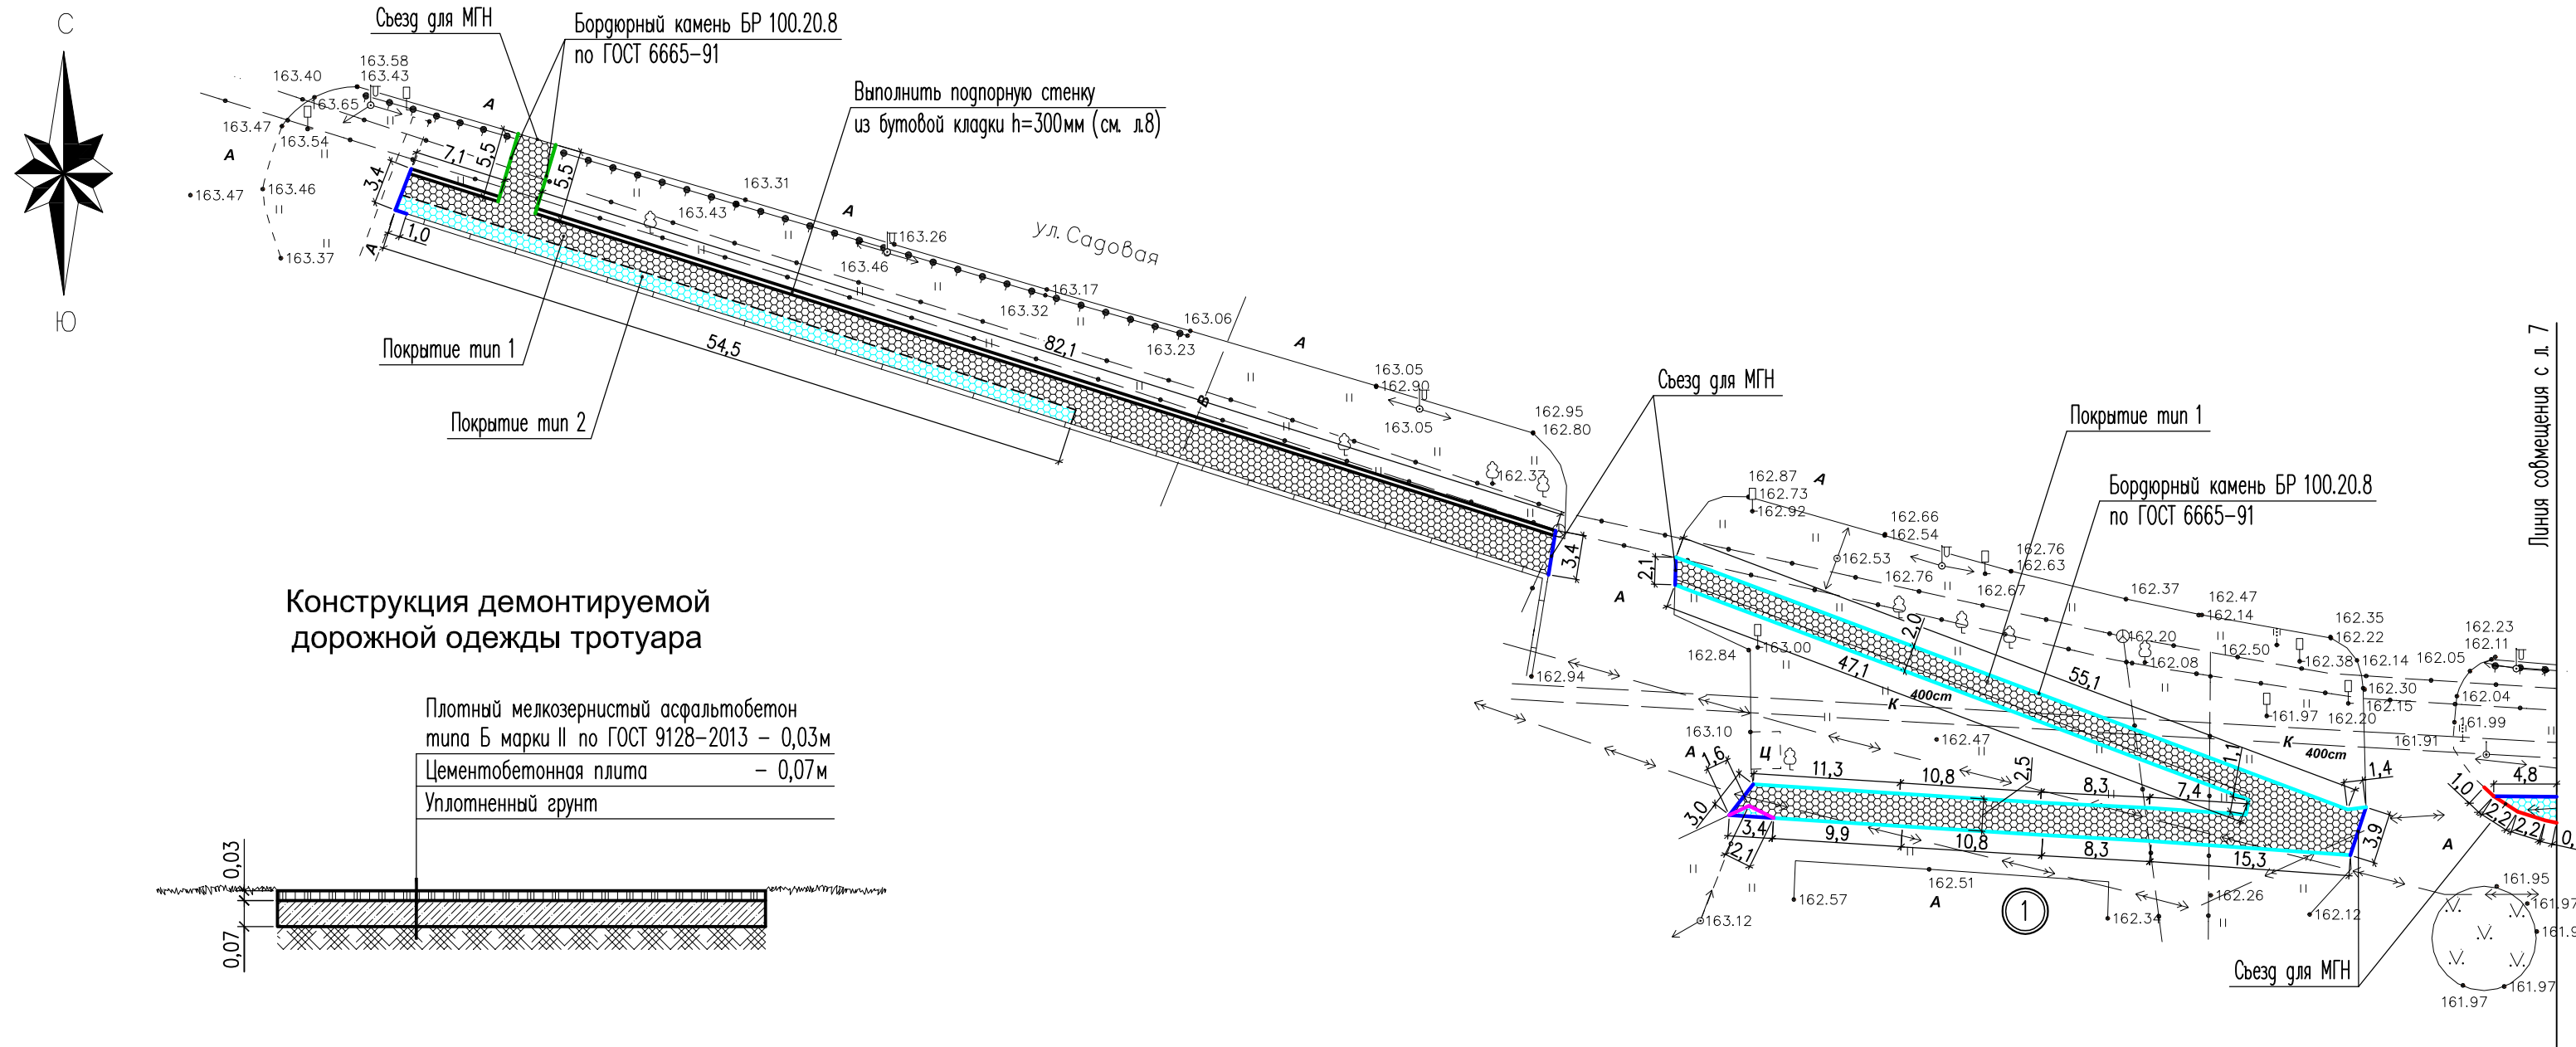

Конструкция демонируемой дорожной одежды тротуара

Плотный мелкозернистый асфальтобетон
 типа Б марки II по ГОСТ 9128-2013 - 0,03м
 Цементобетонная плита - 0,07м
 Уплотненный грунт

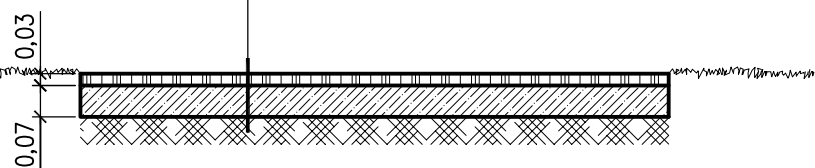

Экспликация зданий и сооружений

№ поз.	Наименование	Площадь застройки, м²	Примечание
1	Строительный магазин "СтройДом"		Сущ.
2	Жилой дом №1 по ул. Саговая		Сущ.
3	Жилой дом №1а по ул. Саговая		Сущ.
4	Жилой дом №3 по ул. Саговая		Сущ.
5	Жилой дом №9 по ул. Саговая		Сущ.
6	Жилой дом №9а по ул. Саговая		Сущ.
7	Жилой дом №11 по ул. Саговая		Сущ.
8	Магазин "Пятерочка"		Сущ.
9	Жилой дом №17 по ул. Саговая		Сущ.
10	Жилой дом №19а по ул. Саговая		Сущ.
11	Магазин "Магнит"		Сущ.
12	Жилой дом №21 по ул. Саговая		Сущ.
13	Магазин "Живое пиво"		Сущ.

Ведомость объемов работ

№ п/п	Наименование работ	Ед. изм.	Кол-во	Примечание
ДЕМОНТАЖНЫЕ РАБОТЫ				
1	Демонтаж сущ. покрытия тротуаров	м²	157,9	
2	Демонтаж бордюрного камня БР 100.30.15	п. м.	286,6	
3	Демонтаж бордюрного камня БР 100.20.8	п. м.	277,0	
4	Демонтаж детских металлических горок	шт/кв	2/220,0	
5	Демонтаж сущ. бутовой подпорной стенки	п. м./м³	64,0/5,76	
МОНТАЖНЫЕ РАБОТЫ				
6	Монтаж бордюрного камня БР 100.30.15	п. м.	194,3	
7	Монтаж бордюрного камня БР 100.20.8	п. м.	1534,2	
8	Кладка подпорной стенки из бутового камня	п. м./м³	89,2/8,0	

Ведомость объемов благоустройства

Условное обозначение	Наименование	Тип	Ед. измерения	Кол-во
	Устройство покрытия тротуара	тип 1	м²	1655,5
	Устройство покрытия тротуара	тип 2	м²	423,3
	Демонтаж сущ. и установка новой тротуарной плитки по типу 1	тип 3	м²	427,3
	Демонтаж сущ. и установка нового бордюрного камня для тротуаров БР 100.20.8 с устройством подбетонки		п. м.	222,3
	Демонтаж сущ. бордюрного камня для тротуаров БР 100.20.8 с последующей утилизацией		п. м.	54,7
	Установка бордюрного камня для тротуаров БР 100.20.8 с устройством подбетонки		п. м.	1223,3
	Демонтаж сущ. и установка нового бордюрного камня для проездов БР 100.30.15 с устройством подбетонки		п. м.	194,3
	Демонтаж сущ. бордюрного камня БР 100.30.15 и установка нового бордюрного камня БР 100.20.8 с устройством подбетонки		п. м.	88,6
	Демонтаж сущ. бордюрного камня для проездов БР 100.30.15 с последующей утилизацией		п. м.	3,7
	Подсыпка и планировка плодородного грунта толщиной 10см		м²	119,3
	Вырубка тополя с корчеванием пня диаметром более 30см		шт	1

1. Данный лист см. совместно с листами 7-10.
2. Конструкцию подпорной стены см. лист 8.


1.2

Взам. инв. №
 Подпись и дата
 Инв. № подл.

22/479-2-ДП					
1	2			02.23	Благоустройство пешеходной зоны по нечетной стороне ул. Саговая д. 1 до д. 21 (зона ЗАГС)
Изм.	Колуч.	Лист	№ док.	Подпись	
Разработал	Красникова М.				Дизайн-проект благоустройства общественной территории
Стадия	Лист	Листов			
Н. контр.	Удобенко Е.В.				План благоустройства в районе строительного магазина "СтройДом"


СОГЛАСОВАНО:
 Директор МКУ "УГХ г. Курчатова",
 Курской области

В. М. Сляднев

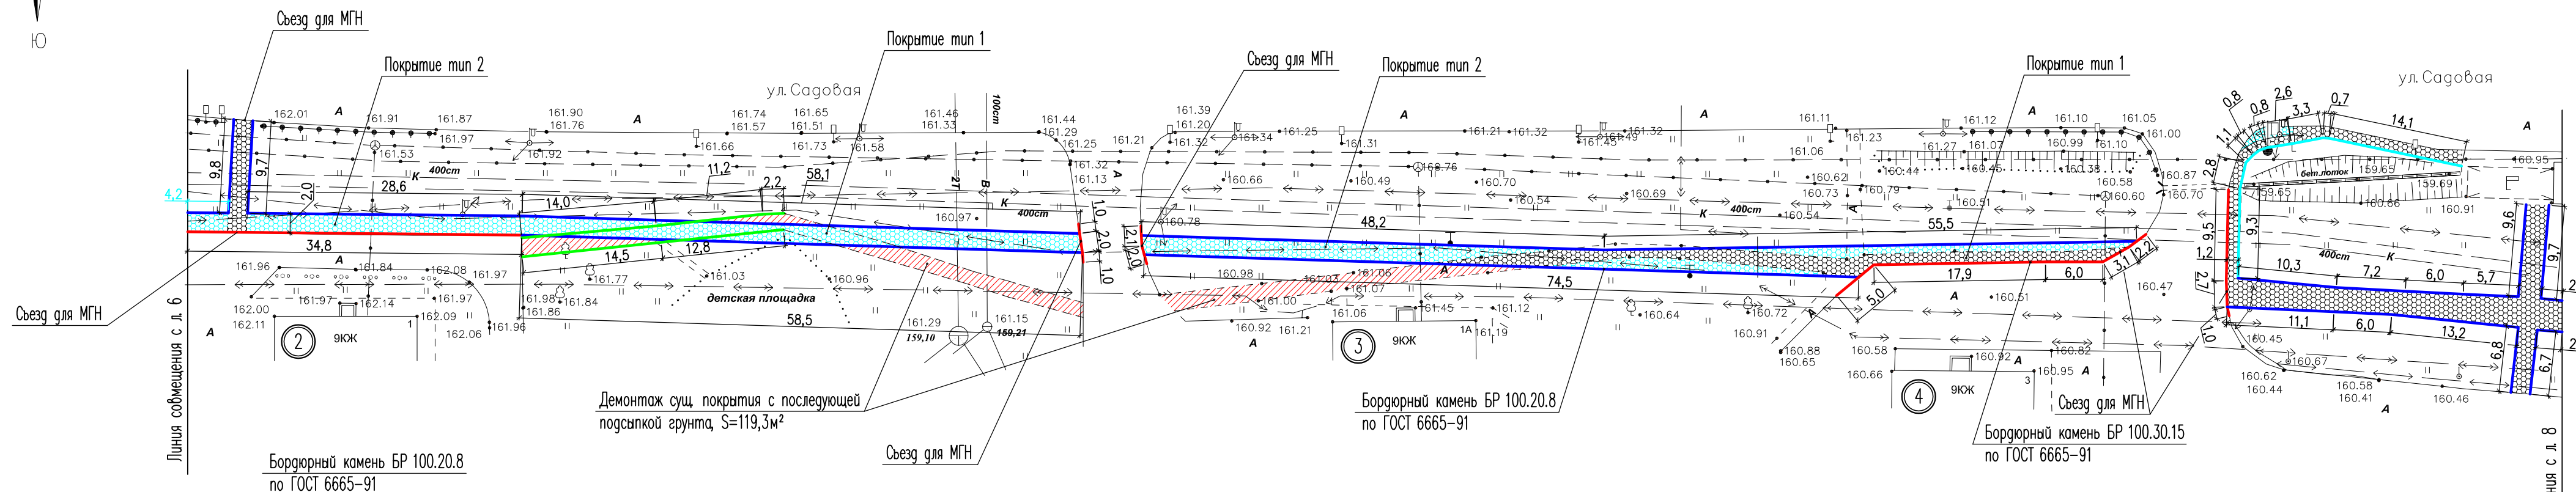


Конструкция дорожной одежды (тип 2)


Конструкция дорожной одежды (тип 1)
 Конструкция дорожной одежды (тип 1, тип 3)

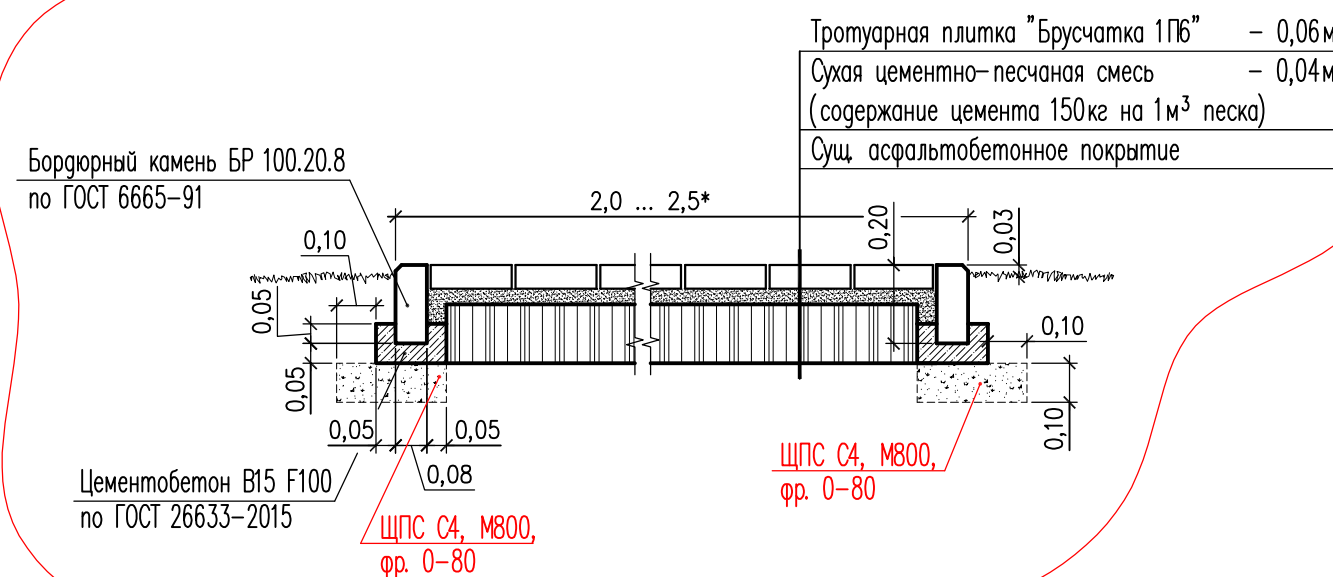

- Тротуарная плитка "Брусчатка 1П6" (197x97x60) - 0,06м
- Сухая цементно-песчаная смесь (содержание цемента 150кг на 1м³ песка) - 0,04м
- Основа из ЩПС С4, М800, фр. 0-80 по ГОСТ 25607-2009 - 0,15м
- Песок очень мелкий по ГОСТ 32824-2014 - 0,15м
- Уплотненный грунт, Кулл. -0,98

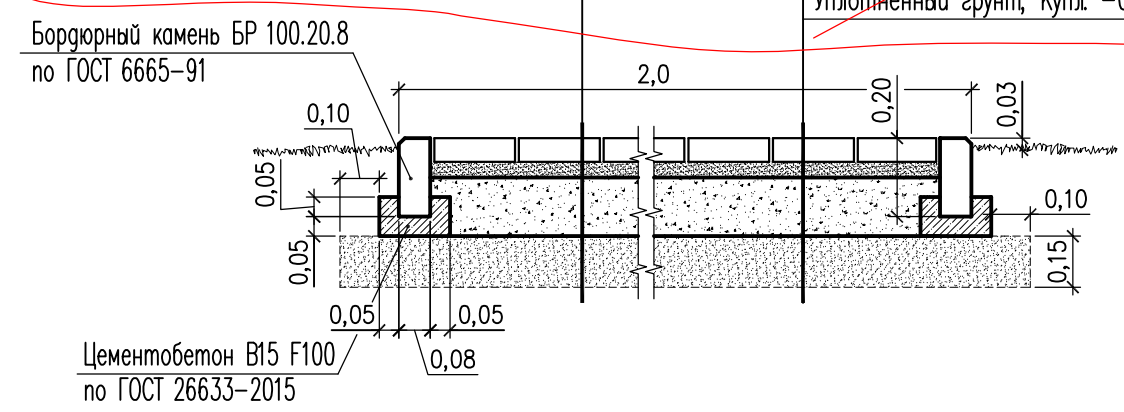


22/479-2-ДП				
Благоустройство пешеходной зоны по нечетной стороне ул. Саговая д. 1 до д. 21 (зона ЗАГС)				
Изм.	Колуч.	Лист	№ док.	Дата
1	2			02.23
Разработал		Красникова М.		
Н. контр.		Удобенко Е.В.		
Дизайн-проект благоустройства общественной территории			Стадия	Лист
			П	7
План благоустройства в районе жилых домов по ул. Саговая 1-3. Конструкции дорожных одежд				
Общество с ограниченной ответственностью г. Курчатова, Курская обл.				

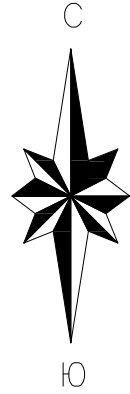


СОГЛАСОВАНО:
 Директор МКУ "УГХ г. Курчатова",
 Курской области


В. М. Сляднев

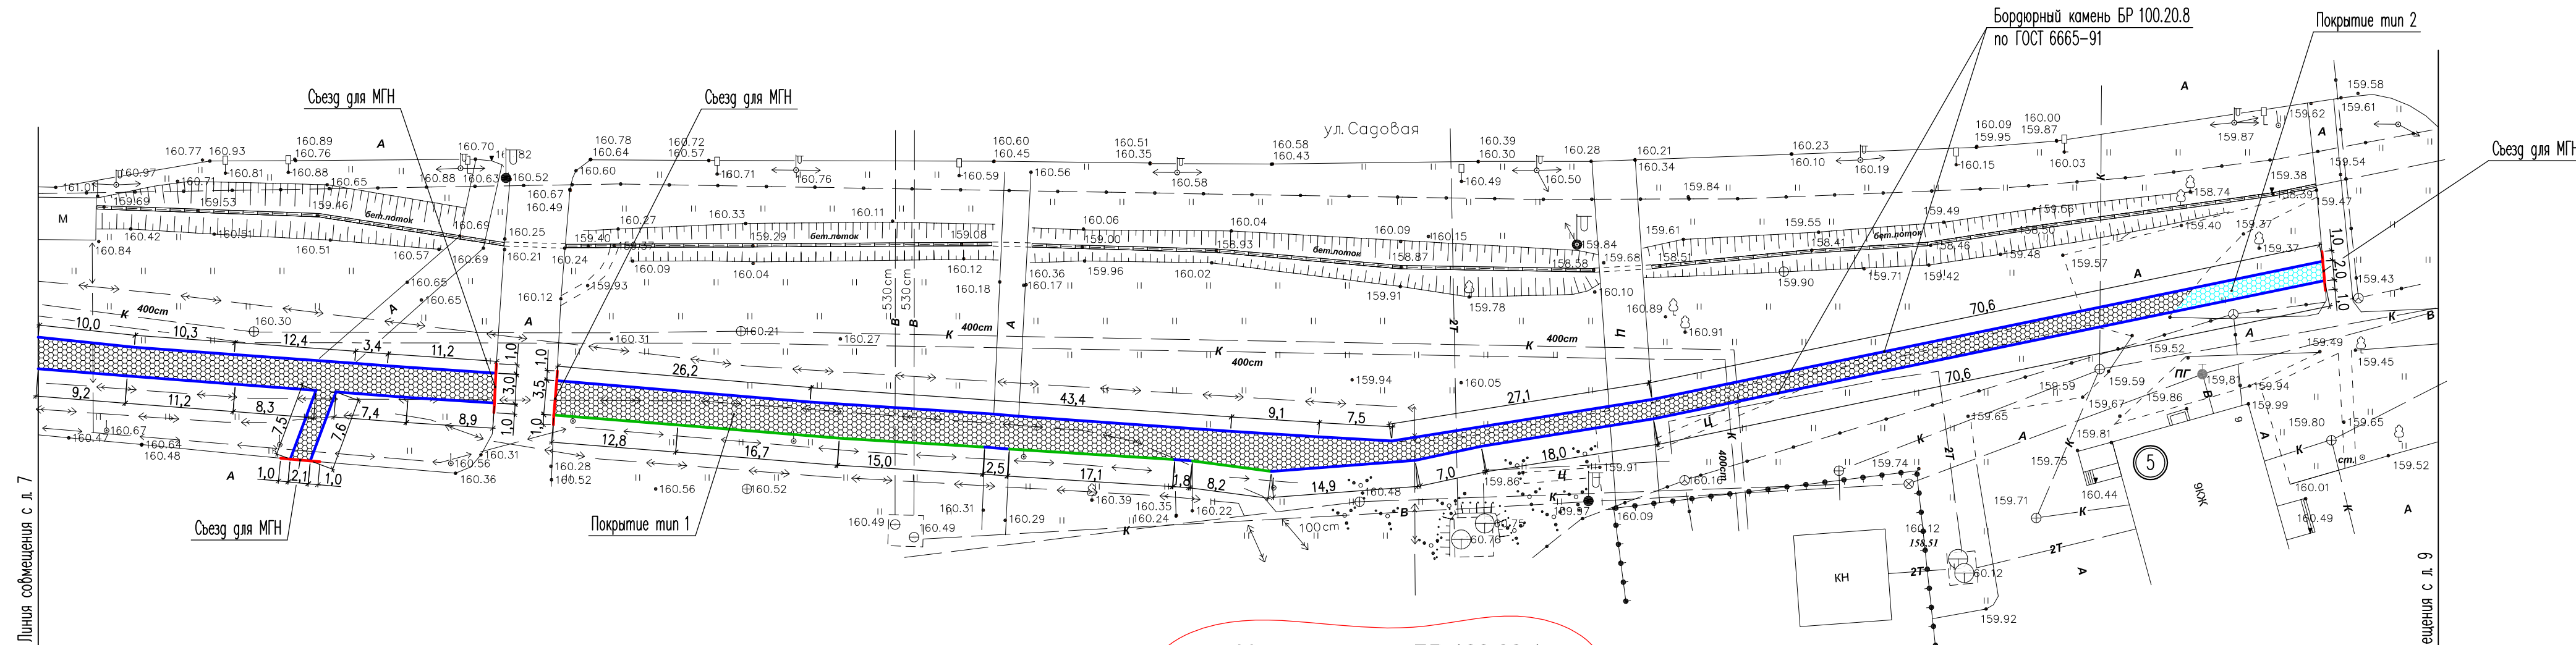

Узел устройства подпорной стенки

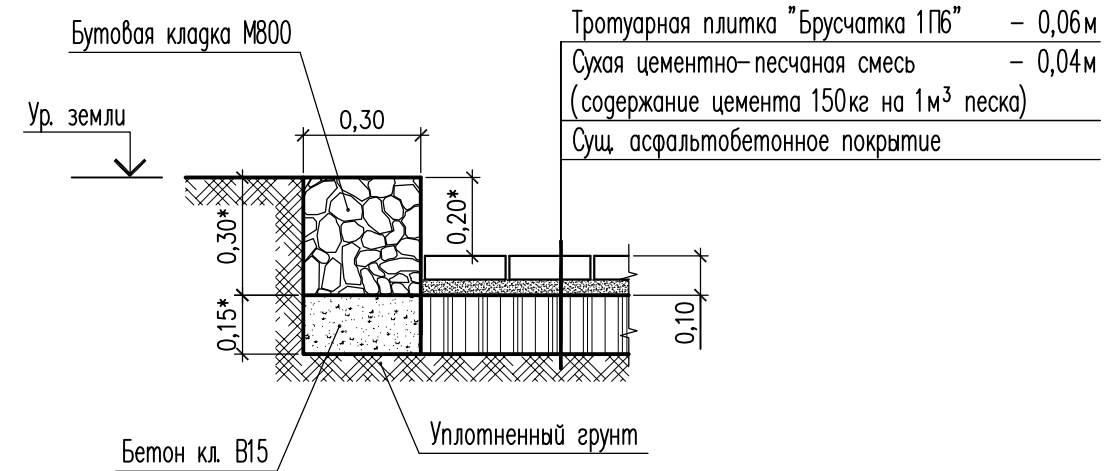


Узел установки БР 100.30.15

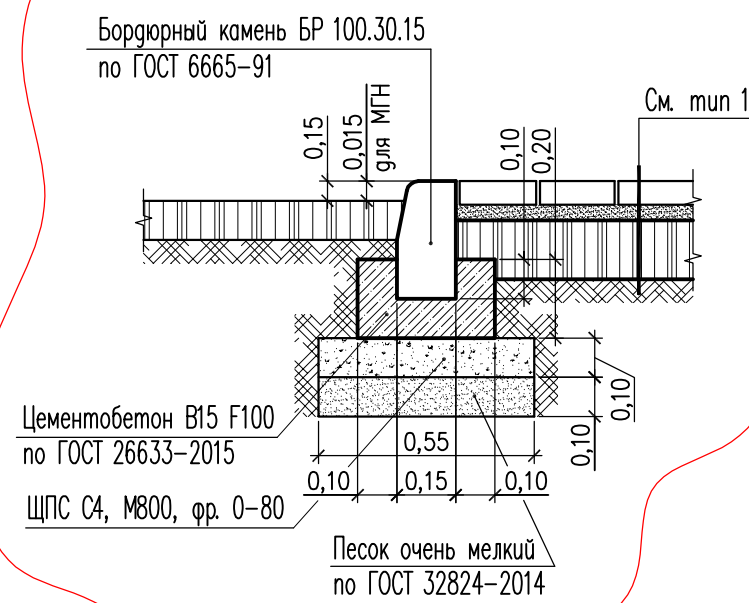

Дополнение / 1.1


Взам. инв. №
 Подпись и дата
 Инв. №лод.

					22/479-2-ДП					
					Благоустройство пешеходной зоны по нечетной стороне ул. Садовая г. 1 до г. 21 (зона ЗАГС)					
Изм.	Колуч.	Лист	№ док.	Подпись	Дата	Дизайн-проект благоустройства общественной территории		Стадия	Лист	Листов
1	1				02.23			П	8	
Разработал		Красникова М.					План благоустройства в районе жилых домов по ул. Садовая 7-9. Подпорная стенка		Общество с ограниченной ответственностью г. Курчатова, Курская обл. Формат А4х3	
Н. контр.		Удобенко Е.В.								

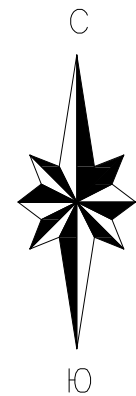

СОГЛАСОВАНО:
 Директор МКУ "УГХ г. Курчатова",
 Курской области


В. М. Сляднев

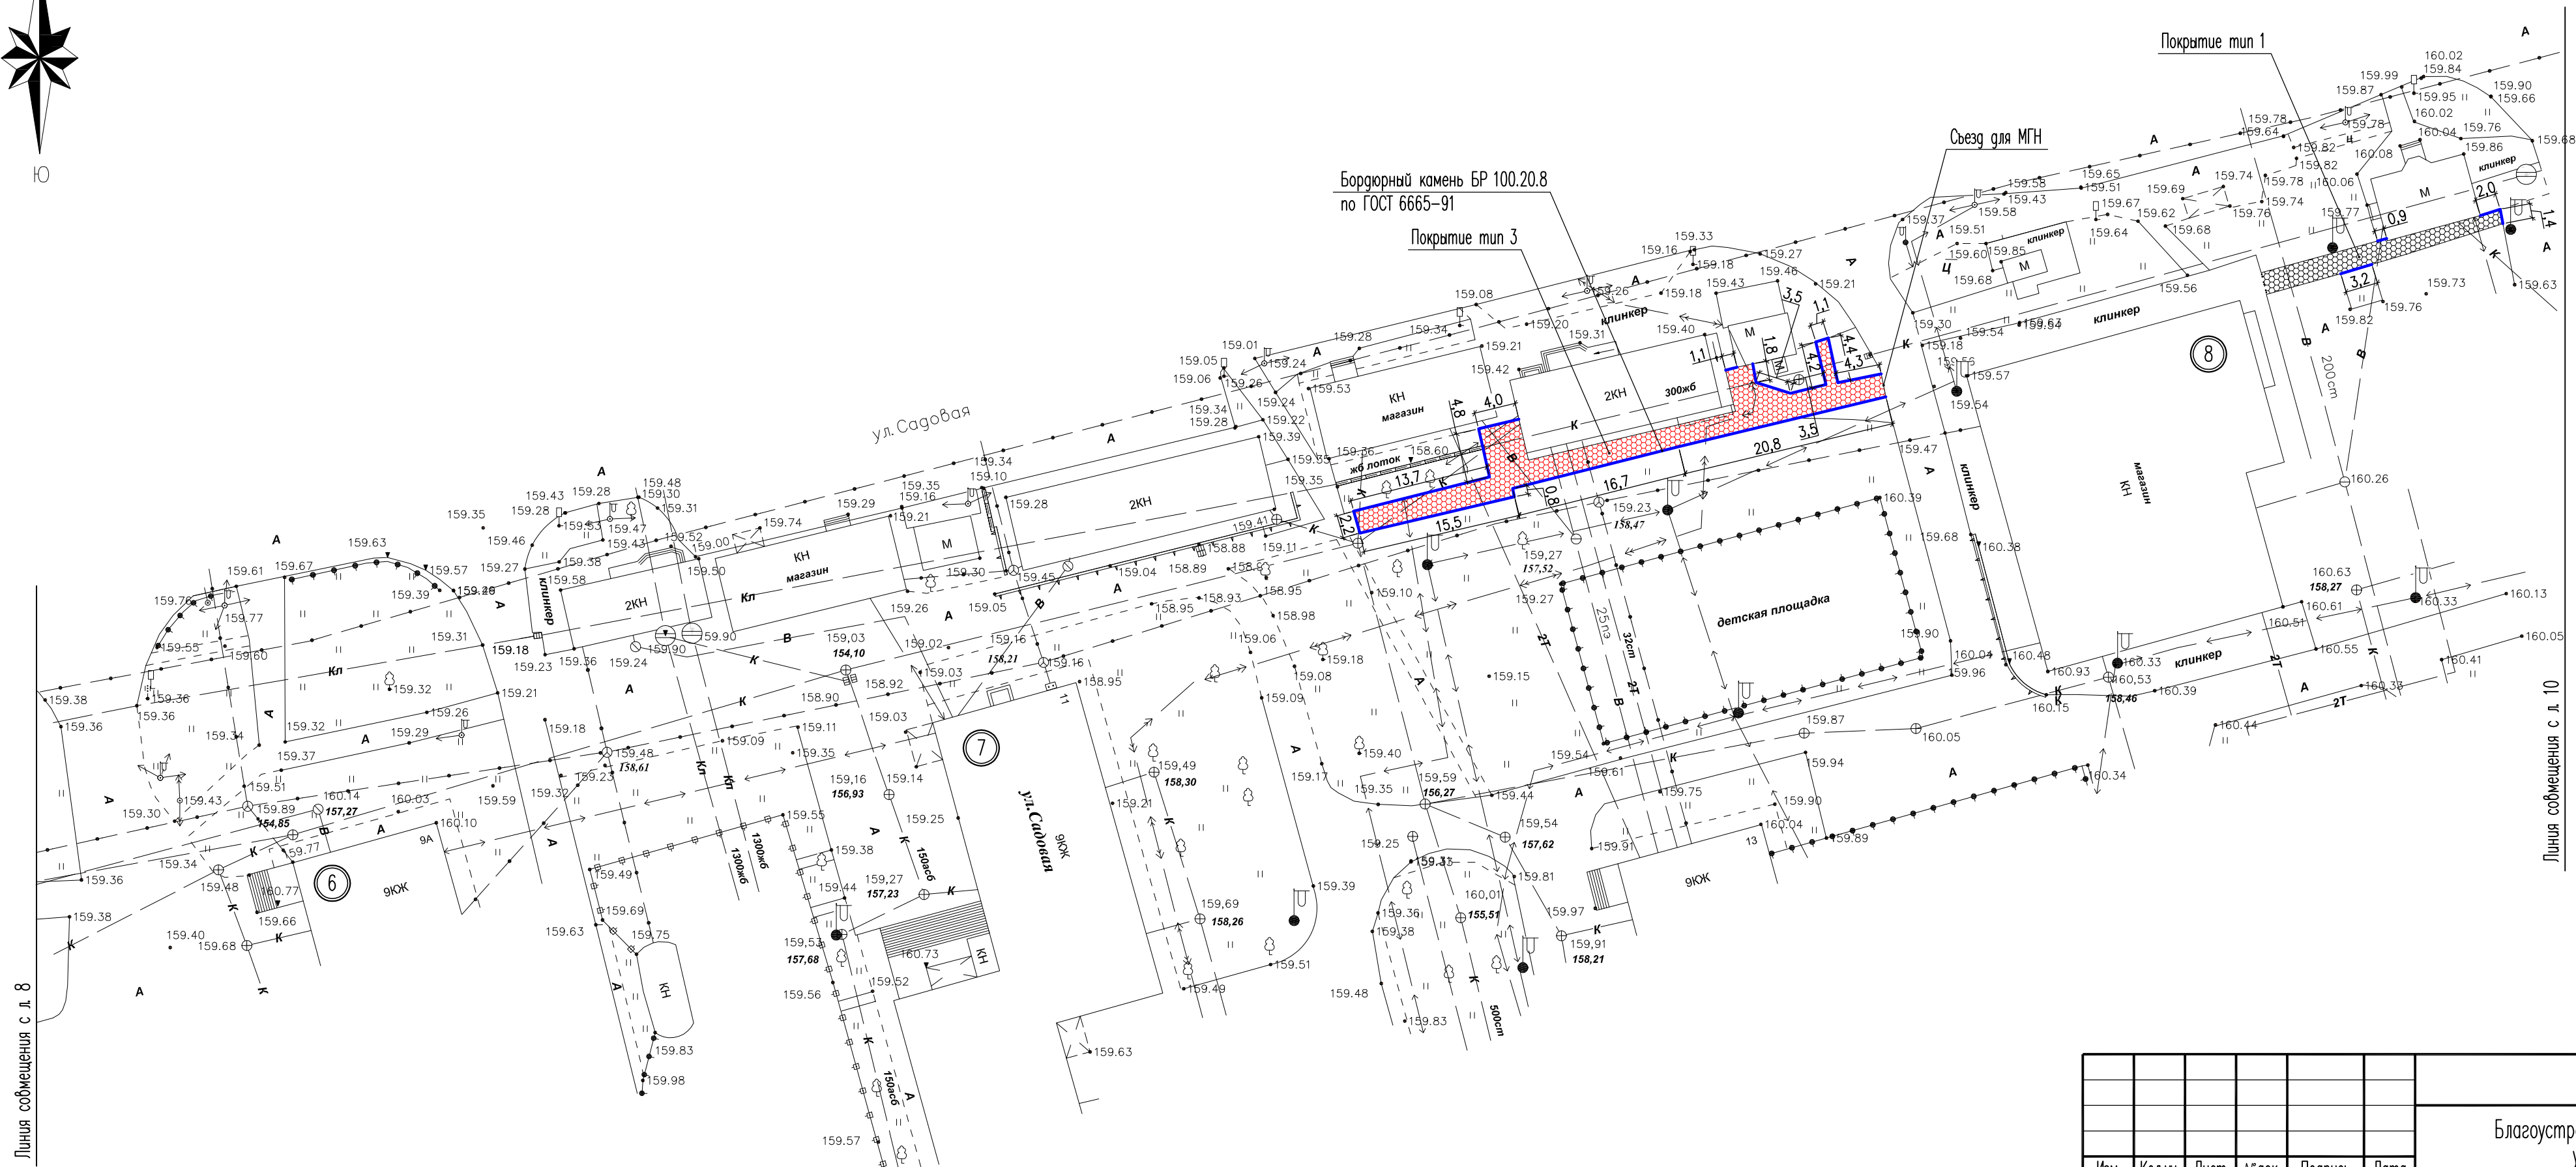

Взам. инв. №
 Подпись и дата
 Инв. № подл.

22/479-2-ДП					
Благоустройство пешеходной зоны по нечетной стороне ул. Садовая д. 1 до д. 21 (зона ЗАГС)					
Изм.	Колуч.	Лист	№ док.	Подпись	Дата
Разработал	Красникова М.			<i>[Signature]</i>	
Дизайн-проект благоустройства общественной территории				Стадия	Лист
				П	9
План благоустройства в районе жилых домов по ул. Садовая 9а-15					
				Общество с ограниченной ответственностью г. Курчатова, Курская обл.	

Формат А4x3

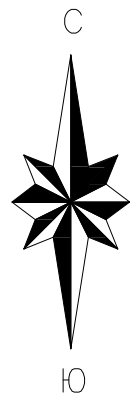

СОГЛАСОВАНО:
 Директор МКУ "УГХ г. Курчатова",
 Курской области

В. М. Сляднев


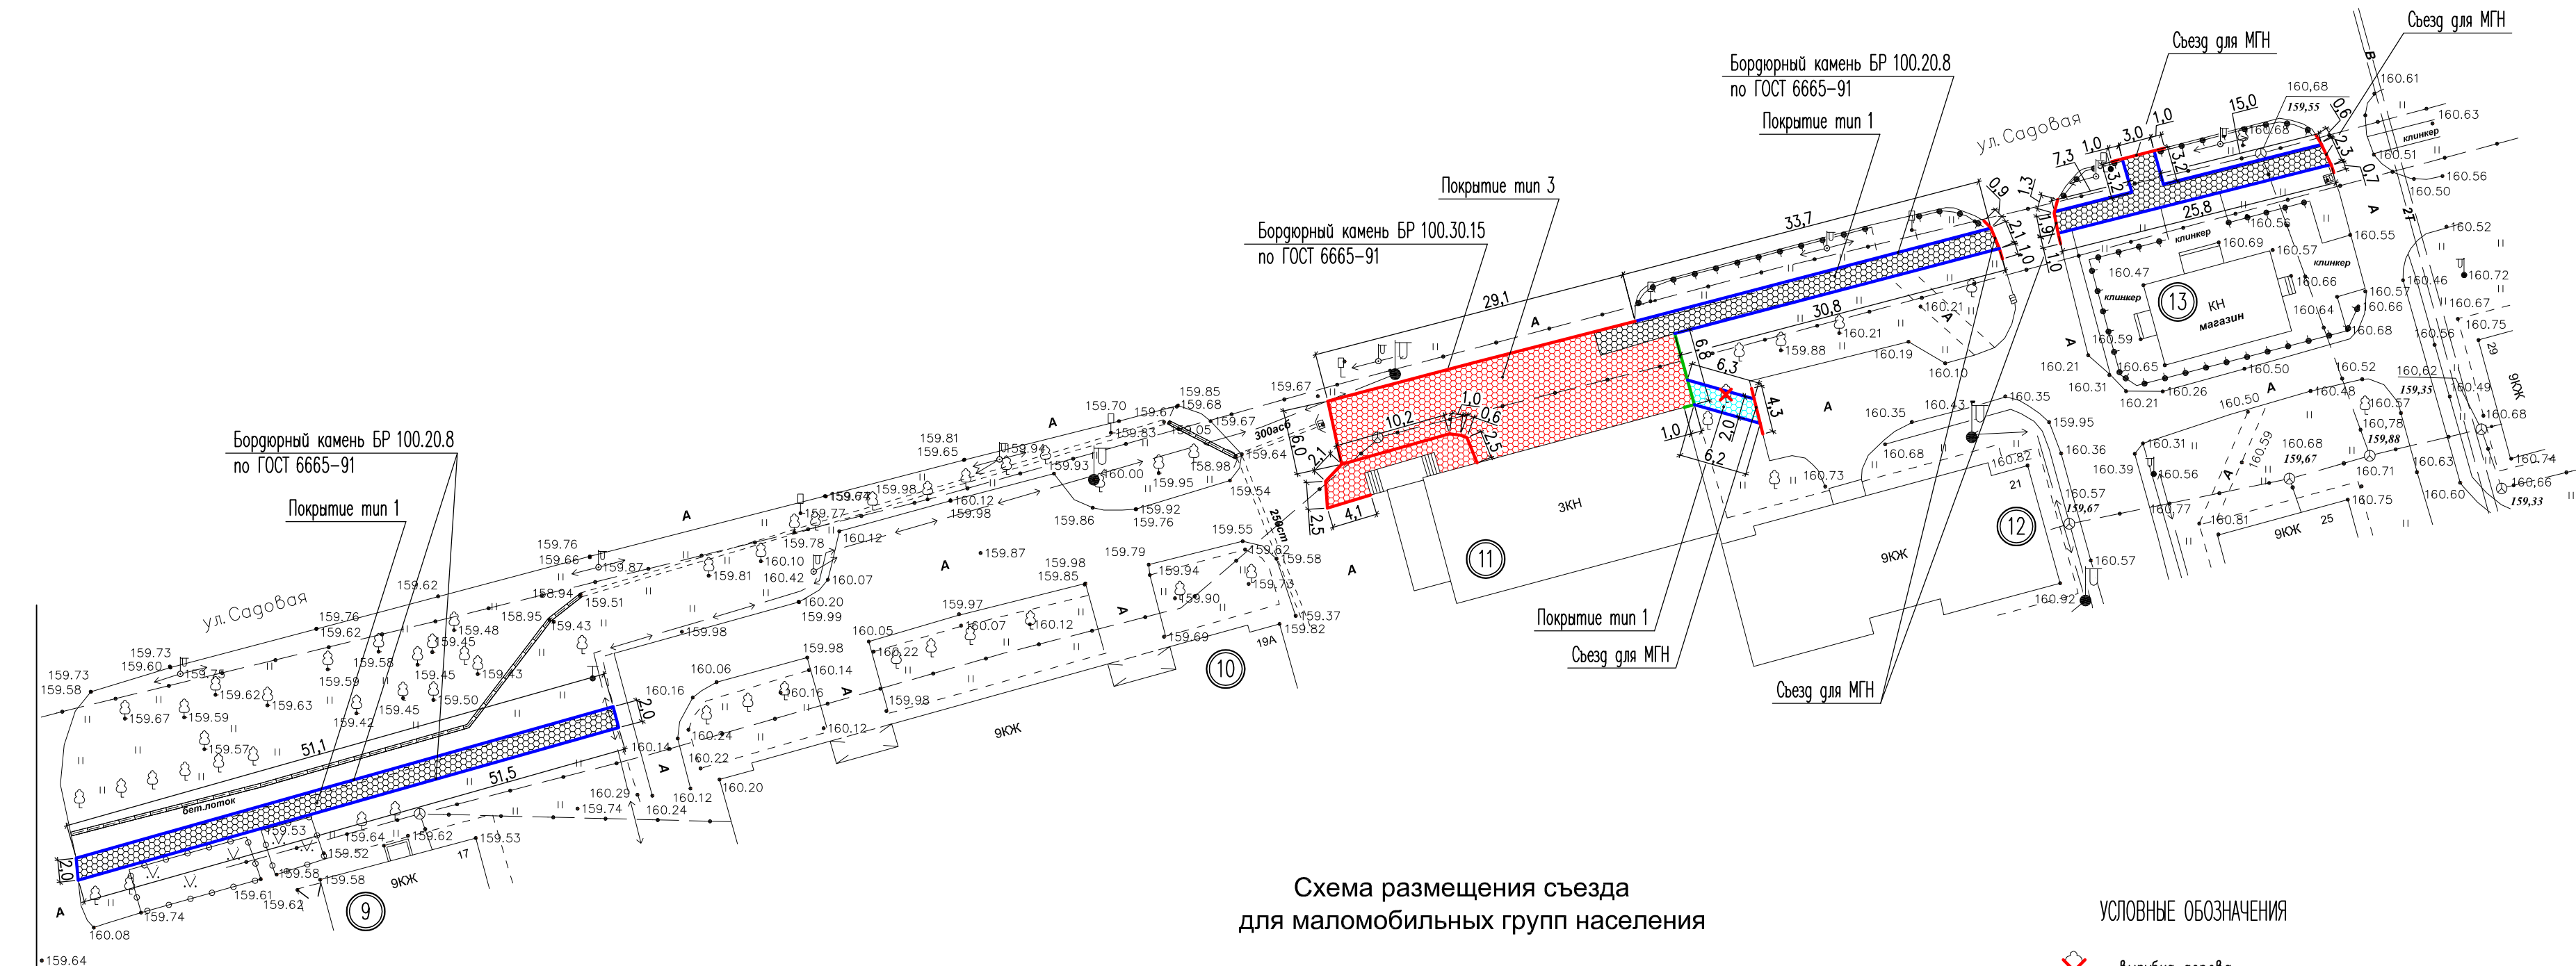


Схема размещения съезда
 для маломобильных групп населения

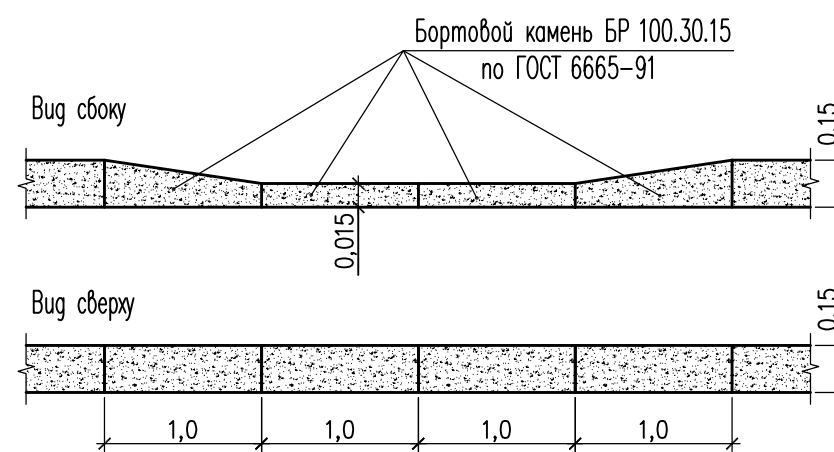

УСЛОВНЫЕ ОБОЗНАЧЕНИЯ

- вырубка дерева
- размер с * уточнить по месту

Линия съезда с л. 9

Изм.	№ док.	Дата	Взам. инв. №

22/479-2-ДП					
Благоустройство пешеходной зоны по нечетной стороне ул. Садовая д. 1 до д. 21 (зона ЗАГС)					
Изм.	Колуч.	Лист	№ док.	Подпись	Дата
Разработал	Красникова М.				
Н.контр.	Удовенко Е.В.				
Дизайн-проект благоустройства общественной территории				Стадия	Лист
				П	10
План благоустройства в районе жилых домов по ул. Садовая 17-21				 Общество с ограниченной ответственностью г. Курчатова, Курская обл.	