

Ассоциация "Саморегулируемая организация
"Объединение Курских Проектировщиков"

**Общество с ограниченной
ответственностью "ПОИСК"**



Заказчик — Муниципальное казенное учреждение
"Управление городского хозяйства г. Курчатова"

**ДИЗАЙН-ПРОЕКТ БЛАГОУСТРОЙСТВА
ТЕРРИТОРИИ ОБЩЕГО ПОЛЬЗОВАНИЯ**

Благоустройство дворовой территории
многоквартирного дома, расположенного по адресу:
Курская обл., г. Курчатова, ул. Садовая, д. 31

19/233-5-ДП

г. Курчатова, 2021г.

Общество с ограниченной ответственностью "ПОИСК"

УТВЕРЖДЕН
постановлением Администрации
г. Курчатова Курской области

от _____ № _____

**ДИЗАЙН-ПРОЕКТ БЛАГОУСТРОЙСТВА
ТЕРРИТОРИИ ОБЩЕГО ПОЛЬЗОВАНИЯ**

Благоустройство дворовой территории
многоквартирного дома, расположенного по адресу:
Курская обл., г. Курчатова, ул. Садовая, д. 31

19/233 - 5 -ДП



Директор _____

Дюкова О. А.

Инженер _____

Красникова М. С.

г. Курчатова, 2021г.

ВЕДОМОСТЬ ЧЕРТЕЖЕЙ ДИЗАЙН-ПРОЕКТА

Лист	Наименование	Примечание
1	Общие данные (начало)	
2	Общие данные (продолжение)	
3	Общие данные (окончание)	
4	Ситуационная схема	
5	План благоустройства	
6	Конструкции дорожных одежд. Узел сопряжения проезжей части и тротуара. Узел установки скамеек и урн	

Дизайн-проект благоустройства территории общего пользования разработан на основании:

- муниципальной программы "Формирование современной городской среды на территории МО "Город Курчатов на 2017-2022 годы";
- муниципального контракта номер 19/233 от 13.12.2019г.

Наименование общественной территории, подлежащей благоустройству: дворовая территория многоквартирного дома, расположенного по адресу: Курская обл., г. Курчатов, ул. Саговая, д. 31.

В настоящее время состояние данной территории следующее:

- асфальтобетонное покрытие тротуара и проезжей части изношено по истечении времени и нуждается в ремонте;
- бортовой камень на рассматриваемом участке частично разрушен, или вообще отсутствует;
- скамейки и урны необходимо заменить.

Данным проектом благоустройства предусматриваются следующие мероприятия:

- срезка поверхностного слоя асфальтобетонного покрытия с применением фрез, толщина среза до 5см - 782,8м²;
- устройство покрытия проезда по сущ. покрытию (тип 1) - 782,8м²;
- устройство покрытия тротуара (тип 2) - 73,3м²;
- устройство бордюрного камня для проездов БР 100.30.15 - 232,9п.м.;
- устройство бордюрного камня для тротуаров БР 100.20.8 - 65,3п.м.;
- замена скамеек и урн.







Взам. инв. №						
	19/233-5-ДП					
Подпись и дата	Дизайн-проект благоустройства дворовой территории многоквартирного дома, расположенного по адресу: Курская обл., г. Курчатов, ул. Саговая, д. 31					
	Изм.	Кол.уч.	Лист	№ док	Подпись	Дата
Инв. №подл.	Разработал		Красникова		Благоустройство территории Стадия Лист Листов П 1 6	
	Директор		Дюкова О.А.			
	Н.контр.		Удобенко, Е.В.			
Общие данные (начало)					 Общество с ограниченной ответственностью г.Курчатов, Курская обл.	

Фото состояния дворовой территории на апрель 2021г.




Инв. №подл.	Получить и дата	Взам. инв. №					19/233-5-ДП					
			Дизайн-проект благоустройства дворовой территории многоквартирного дома, расположенного по адресу: Курская обл., г. Курчатов, ул. Садовая, д. 31						Стадия	Лист	Листов	
			Изм.	Кол.уч.	Лист	№ док	Подпись	Дата	Благоустройство территории	П	2	
			Разработал	Красникова М.			<i>[Signature]</i>					
			Н.контр.	Удобенко Е.В.			<i>[Signature]</i>		Общие данные (продолжение)	 Общество с ограниченной ответственностью г. Курчатов, Курская обл.		

Фото состояния дворовой территории на апрель 2021г.

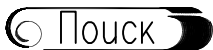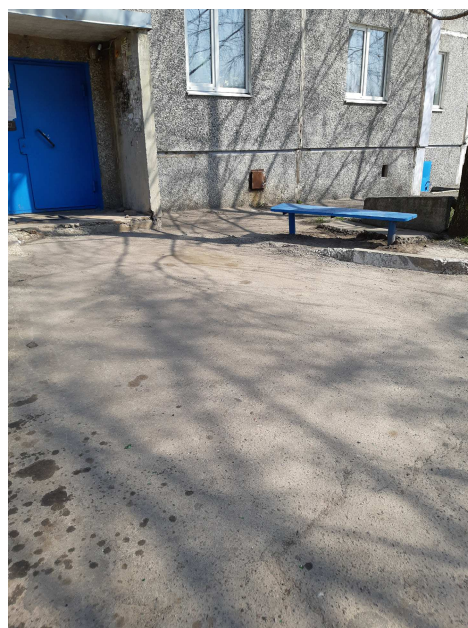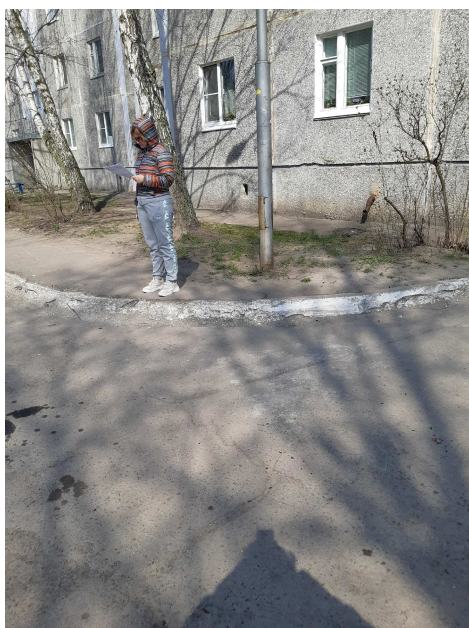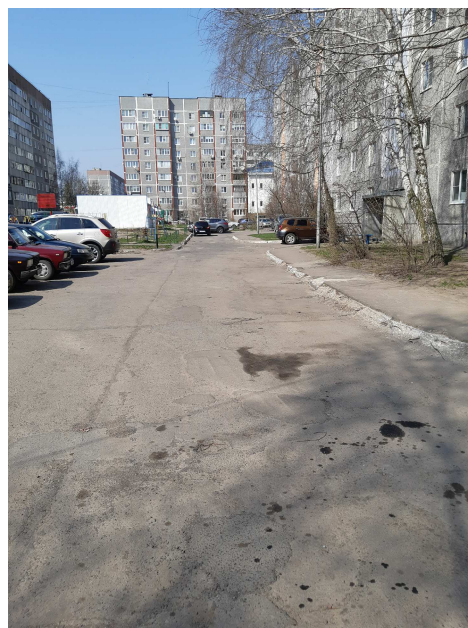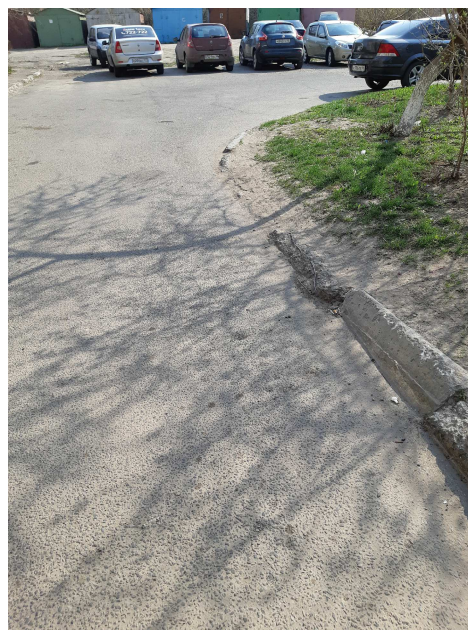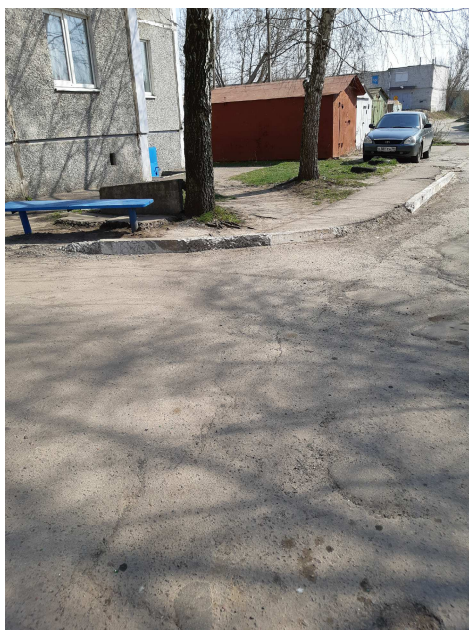


Инв. №подл.	Н.контр.	Удобенко Е.В.	Изм.	Код.уч.	Лист	№ док.	Подпись	Дата	19/233-5-ДП	Дизайн-проект благоустройства дворовой территории многоквартирного дома, расположенного по адресу: Курская обл., г. Курчатов, ул. Садовая, д. 31	Стадия	Лист	Листов
									Общие данные (окончание)	 Общество с ограниченной ответственностью г. Курчатов, Курская обл.			

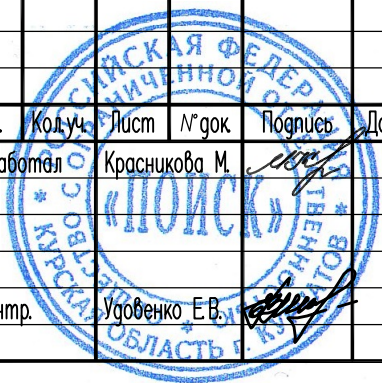



Участок благоустройства
дворовой территории

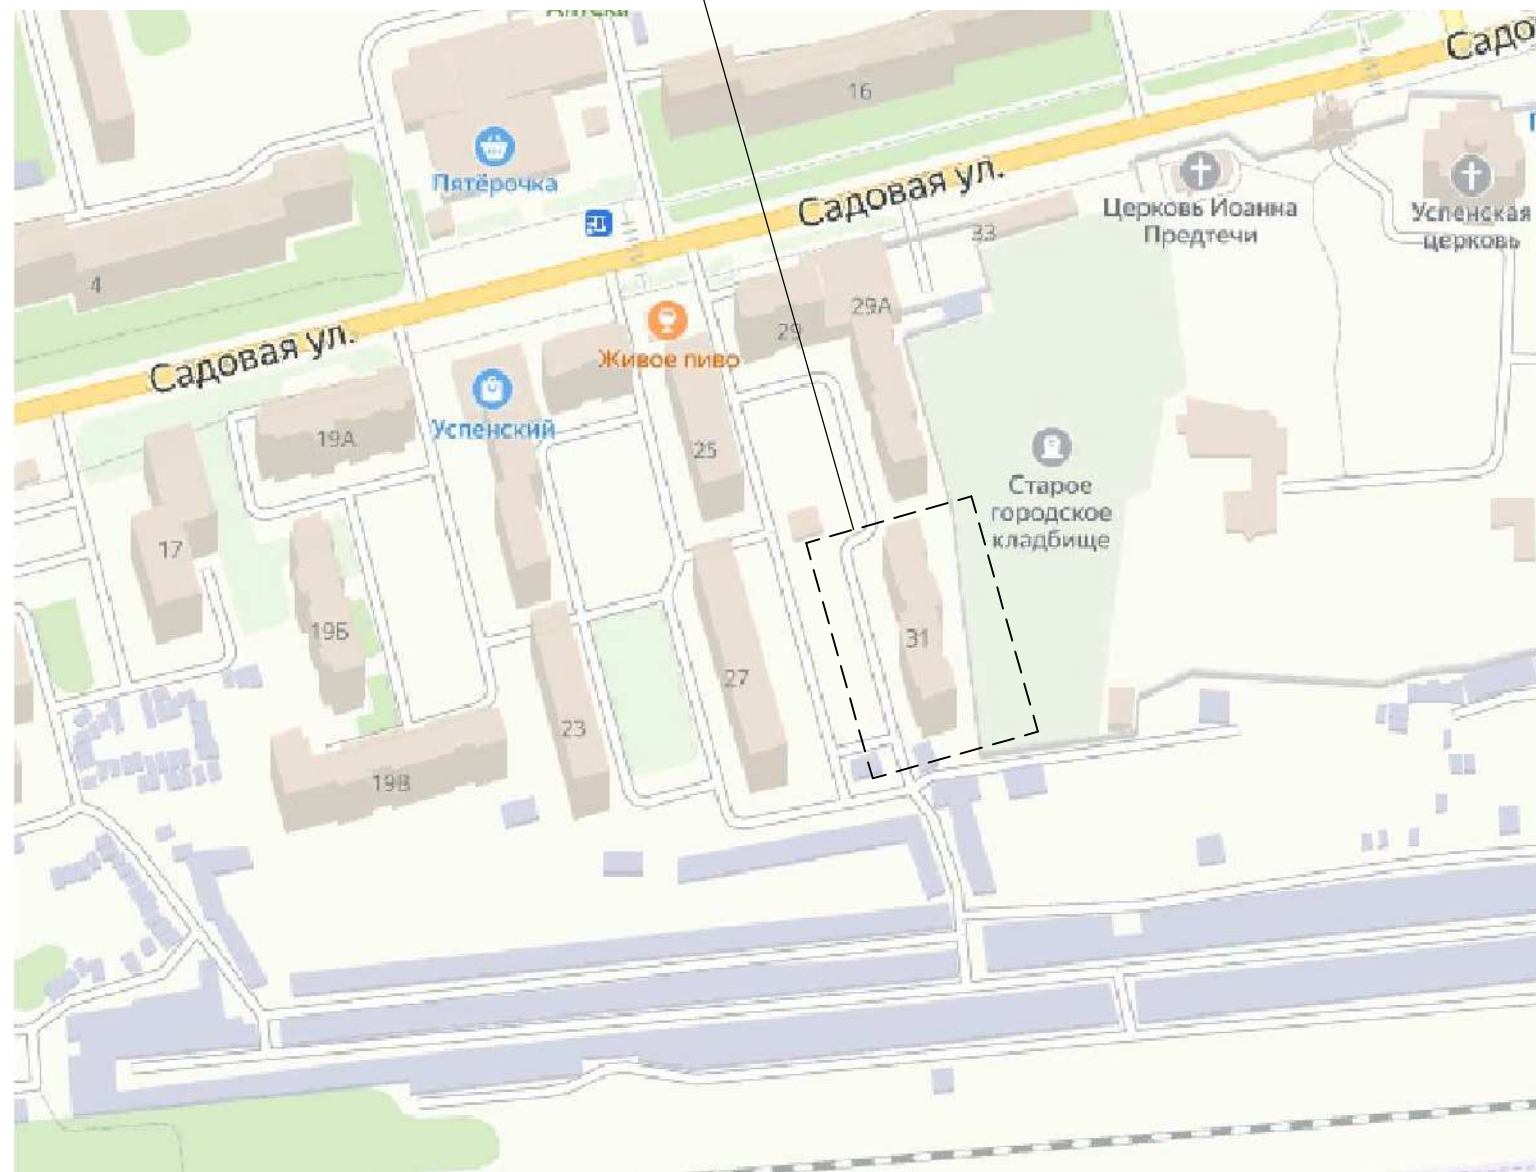

УТВЕРЖДАЮ:
Директор МКУ "УГХ г. Курчатова",
Курской области

_____ В. М. Сляднев

Взам. инв. №	
Подпись и дата	
Инв. №подл.	

						19/233-5-ДП			
						Дизайн-проект благоустройства дворовой территории многоквартирного дома, расположенного по адресу: Курская обл., г. Курчатова, ул. Садовая, д. 31			
Изм.	Кол.уч.	Лист	№ док.	Подпись	Дата	Благоустройство территории	Стадия	Лист	Листов
Разработал		Красникова М.		<i>[Signature]</i>			П	4	
Н.контр.		Удовенко Е.В.		<i>[Signature]</i>		Ситуационная схема			

УТВЕРЖДАЮ:
 Директор МКУ "УГХ г. Курчатова",
 Курской области

В. М. Сляднев

Ведомость объемов благоустройства

Условное обозначение	Наименование	Тип	Ед. измерения	Кол-во
	Устройство покрытия проездов по сущ. покрытию	тип 1	м ²	782,8
	Устройство покрытия тротуара	тип 2	м ²	73,3
	Демонтаж сущ. и установка нового бордюрного камня для проездов БР 100.30.15 с устройством подбетонки		п.м.	232,9
	Установка бордюрного камня для тротуаров БР 100.20.8 с устройством подбетонки и подстилающих слоев		п.м.	65,3
	Срезка поверхностного слоя асфальтобетонного покрытия с применением фрез, толщина среза до 5см		м ²	782,8
	Демонтаж сущ. тротуара с подстилающими слоями		м ²	73,3
	- разборка асфальтобетонного покрытия толщиной h=0,03м		м ³	2,199
	- разборка цементного покрытия толщиной h=0,10м		м ³	7,33
	- разборка щебеночного основания h=0,10м		м ³	7,33
	- разборка песчаного основания h=0,10м		м ³	7,33

Ведомость малых архитектурных форм


Поз.	Обозначение	Наименование	Кол.	Примечание
1	арт. 520017	Скамейка металлическая Классик без подлокотников	2	длина 2,0м; вес 37,0кг
2	арт. 520050	Металлическая урна Уличная	2	объем 30л; вес 5,0кг
3	арт. 998866	Анкерный болт для крепления урны (скамейки), L=100мм	12	

Экспликация зданий и сооружений

№ поз.	Наименование
1	Жилой дом №29 по ул. Садовая
2	Жилой дом №31 по ул. Садовая
3	Жилой дом №25 по ул. Садовая
4	Жилой дом №27 по ул. Садовая



Понижение высоты бордюра

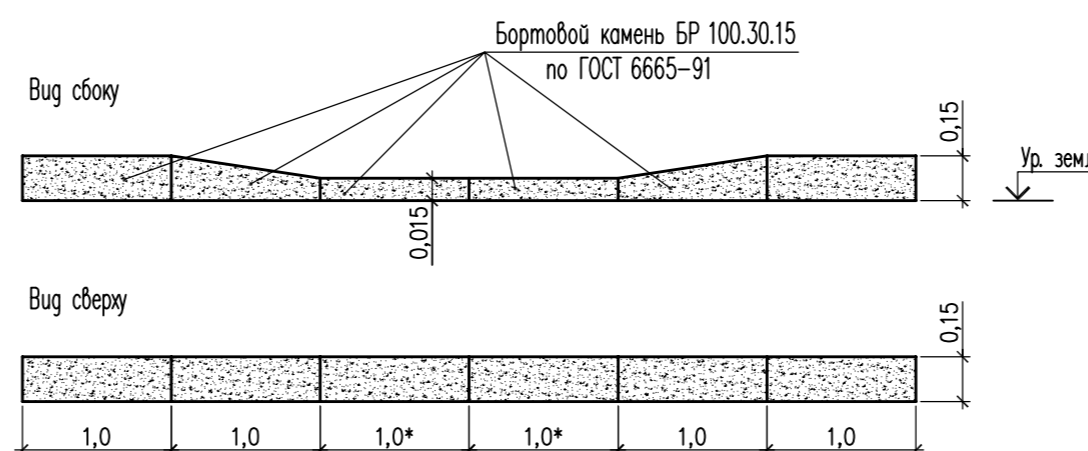

- Укладку асфальтобетонного покрытия проездов выполнить с уклоном от подъездов жилых домов.
- В начале и в конце пешеходных тротуаров выполнить съезды для маломобильных групп населения.

19/233-5-ДП					
Дизайн-проект благоустройства дворовой территории многоквартирного дома, расположенного по адресу: Курская обл., г. Курчатова, ул. Садовая, д. 31					
Изм.	Кол.уч.	Лист	№ док.	Подпись	Дата
Разработал	Красникова М.				
Благоустройство территории			Стация	Лист	Листов
			П	5	
План благоустройства					
			Общество с ограниченной ответственностью г. Курчатова, Курская обл.		
Н.контр.	Удобенко Е.В.				

Взам. инв. №
 Подпись и дата
 Инв. № подл.

Конструкция дорожной одежды тротуара (тип 2)

УТВЕРЖДАЮ:
Директор МКУ "УГХ г. Курчатова",
Курской области

В. М. Сляднев

Конструкция дорожной одежды проезды (тип 1)

Плотный мелкозернистый асфальтобетон типа Б марки II по ГОСТ 9128-2013 - 0,06 м

Подготовка битумной эмульсией ЭБК-1 0,8 л/м² по ГОСТ Р 52128-2003

Существующее покрытие


Плотный мелкозернистый асфальтобетон типа Б марки II по ГОСТ 9128-2013 - 0,05 м

Подготовка битумной эмульсией ЭБК-1 0,8 л/м² по ГОСТ Р 52128-2003

Щебень М 600 фр 40-70, ГОСТ 8267-93 - 0,12 м


Песок по ГОСТ 8736-2014 - 0,15 м

Уплотненный грунт

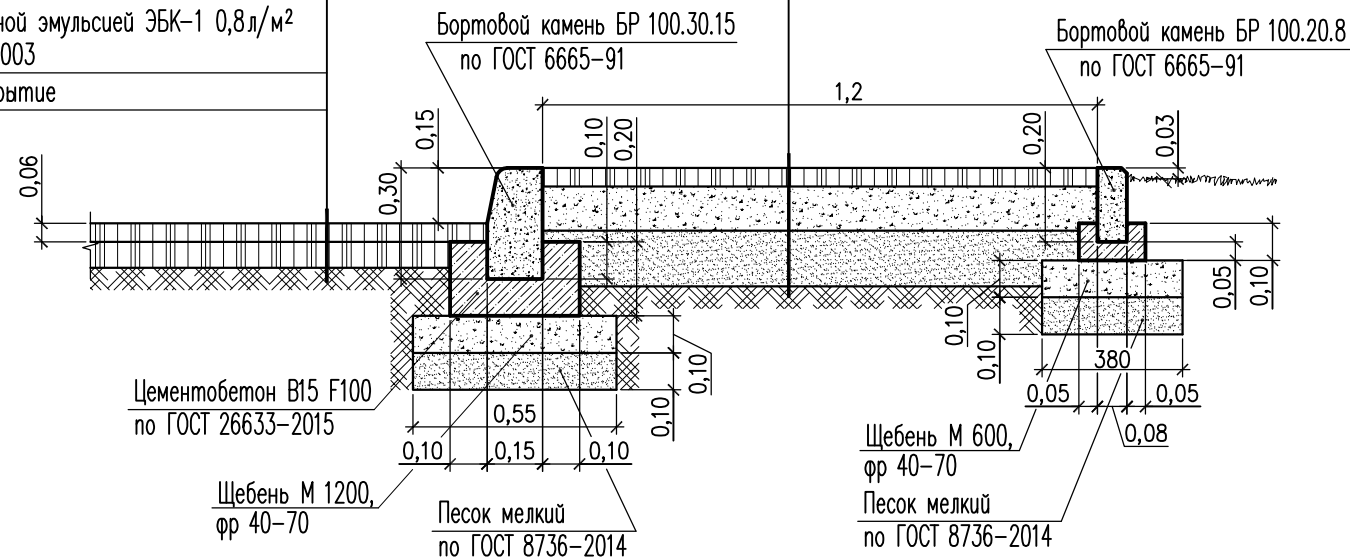


Узел сопряжения проезжей части и тротуара


Бордюрный камень БР 100.30.15 по ГОСТ 6665-91

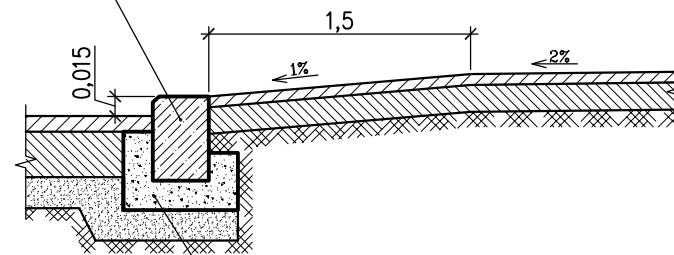

Цементобетон В15 F100 по ГОСТ 26633-2015

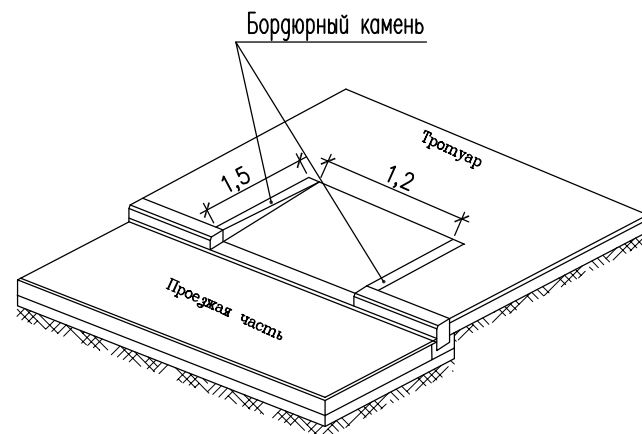

Узел установки скамеек и урн

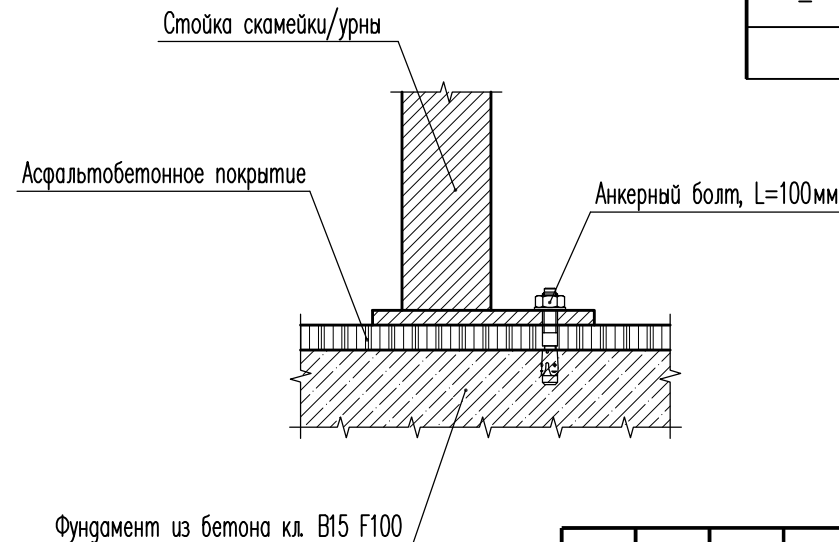

Ведомость объемов работ

№ п/п	Наименование работ	Ед. изм.	Кол-во	Примечание
<u>ДЕМОНТАЖНЫЕ РАБОТЫ</u>				
1	Демонтаж метал. скамеек с деревянными сиденьями, L=2,0м	шт	2	
2	Демонтаж бордюрного камня БР 100.30.15	п.м.	232,9	
3	Демонтаж суц. конструкций тротуаров с подстилающими слоями	м ²	73,3	
4	Срезка поверхностного слоя асфальтобетонного покрытия с применением фрез, толщина среза до 5см	м ²	782,8	
<u>МОНТАЖНЫЕ РАБОТЫ</u>				
5	Установка малых архитектурных форм (скамейка, урна):			
-	копание ям вручную для стоек	шт	12	
-	устройство фундаментов 0,2х0,2х0,5м из бетона В15 F100	шт	12	
-	монтаж МАФ (скамейка)	шт	2	37,0кг
-	монтаж МАФ (урна)	шт	2	5,0кг
-	установка анкерных болтов для крепления урн (скамеек)	шт	12	

Взам. инв. №
Подпись и дата
Инв. №подл.

19/233-5-ДП					
Дизайн-проект благоустройства дворовой территории многоквартирного дома, расположенного по адресу: Курская обл., г. Курчатова, ул. Садовая, д. 31					
Изм.	Кол.уч.	Лист	№ док.	Подпись	Дата
Разработал		Красникова М.		<i>[Signature]</i>	
Н.контр.		Удовенко Е.В.		<i>[Signature]</i>	
Благоустройство территории				Стадия	Лист
				П	6
Конструкции дорожных одежд Узел сопряжения проезжей части и тротуара Узел установки скамеек и урн				 Общество с ограниченной ответственностью г. Курчатова, Курская обл.	