

Общество с ограниченной
ответственностью "ПОИСК"



**Заказчик — Муниципальное казенное учреждение
«Управление городского хозяйства г. Курчатова»**

**Дизайн - проект
благоустройства «Бульвар победы»,
расположенный в 6-м микрорайоне г. Курчатова Курской
области выполненный в рамках муниципальной
программы «Формирование современной городской
среды на территории МО «Город Курчатов»**

Проектная документация

Раздел 1 Пояснительная записка

18/138 — ПЗ

Том 1

г. Курчатов, 2018г.

Общество с ограниченной ответственностью "ПОИСК"

Заказчик — Муниципальное казенное учреждение «Управление городского хозяйства г. Курчатова»

**Дизайн - проект
благоустройства «Бульвар победы»,
расположенный в 6-м микрорайоне г. Курчатова Курской области
выполненный в рамках муниципальной программы «Формирование
современной городской среды на территории МО «Город Курчатов»**

Проектная документация

Раздел 1 Пояснительная записка

18/138 — ПЗ

Том 1

Генеральный директор _____

Дюкова О. А.

Ведущий инженер сметчик _____

Титова С.В.

г. Курчатов, 2018 г.

Пояснительная записка

Дизайн–проект благоустройства ””Бульвар Победы”, расположенный в 6–м микрорайоне г.Курчатова Курской области”, выполнен в рамках реализации муниципальной программы

”Формирование современной городской среды на территории МО ”Город Курчатов” на 2017–2022 годы”, согласно сформированному перечню работ по благоустройству.

В настоящее время состояние данного участка следующее:

- 1. Асфальтобетонное покрытие бульвара и тротуаров прилегающей территории изношено и нуждается в ремонте;
- 2. Скамейки на участке изношены.
- 3. Урны на участке без крышек.
- 4. Бортовой камень на участке бульвара разрушен, и отсутствует вдоль тротуара прилегающей территории.



Взаим. инв. №	
Подпись и дата	
Инв. № подл.	

Изм.	Кол.уч.	Лист	№ док.	Подп.	Дата
Разраб.	Тимова	03/17			02.19
Н.контр.	Игина				02.19

18-137-ДП.ПЗ		
Стадия	Лист	Листов
П	1	3
 Общество с ограниченной ответственностью г. Курчатова Курской обл.		

Пояснительная записка



Инв. № подл.	Подпись и дата

Изм.	Кол.уч.	Лист	№ док.	Подп.	Дата

18-138-ДП.ПЗ

- Дизайн– проектом предусмотрено:
- 1.устройство плиточного покрытия по существующему асфальтобетонному покрытию бульвара согласно плана покрытий;
 - 2.выравнивание ширины тротуаров прилегающей территории до нормативного значения посредством уширения на отдельных участках, согласно плана покрытий;
 - 3.перекрытие слоем мелкозернистого асфальтобетона тротуаров прилегающей территории согласно плана покрытий;
 - 4.установка бордюра БР100.30.15 взамен разрушенного на участке устройства плиточного покрытия ;
 - 5.установка бордюра БР100.20.8 на участке ремонтируемого асфальтобетонного покрытия прилегающей территории;
 - 6.ремонт существующих скамеек вдоль бульвара напротив дома №12;
 - 7.ремонт подпорной стенки посредством укладки декоративной плитки поверху и покраски (гидроизоляция).
 - 8.установка скамеек в количестве 16штук;
 - 9.установка урн с крышками в количестве 11штук
 - 10.ремонт существующих ступеней.
 - 11.разборка разрушенного асфальтобетонного покрытия

Скамейка уличная парковая




Урна "Городская (30л)"



Инв. № подл.	Подпись и дата	


Изм.	Кол.уч.	Лист	№док.	Подп.	Дата

18-138-ДП.ПЗ

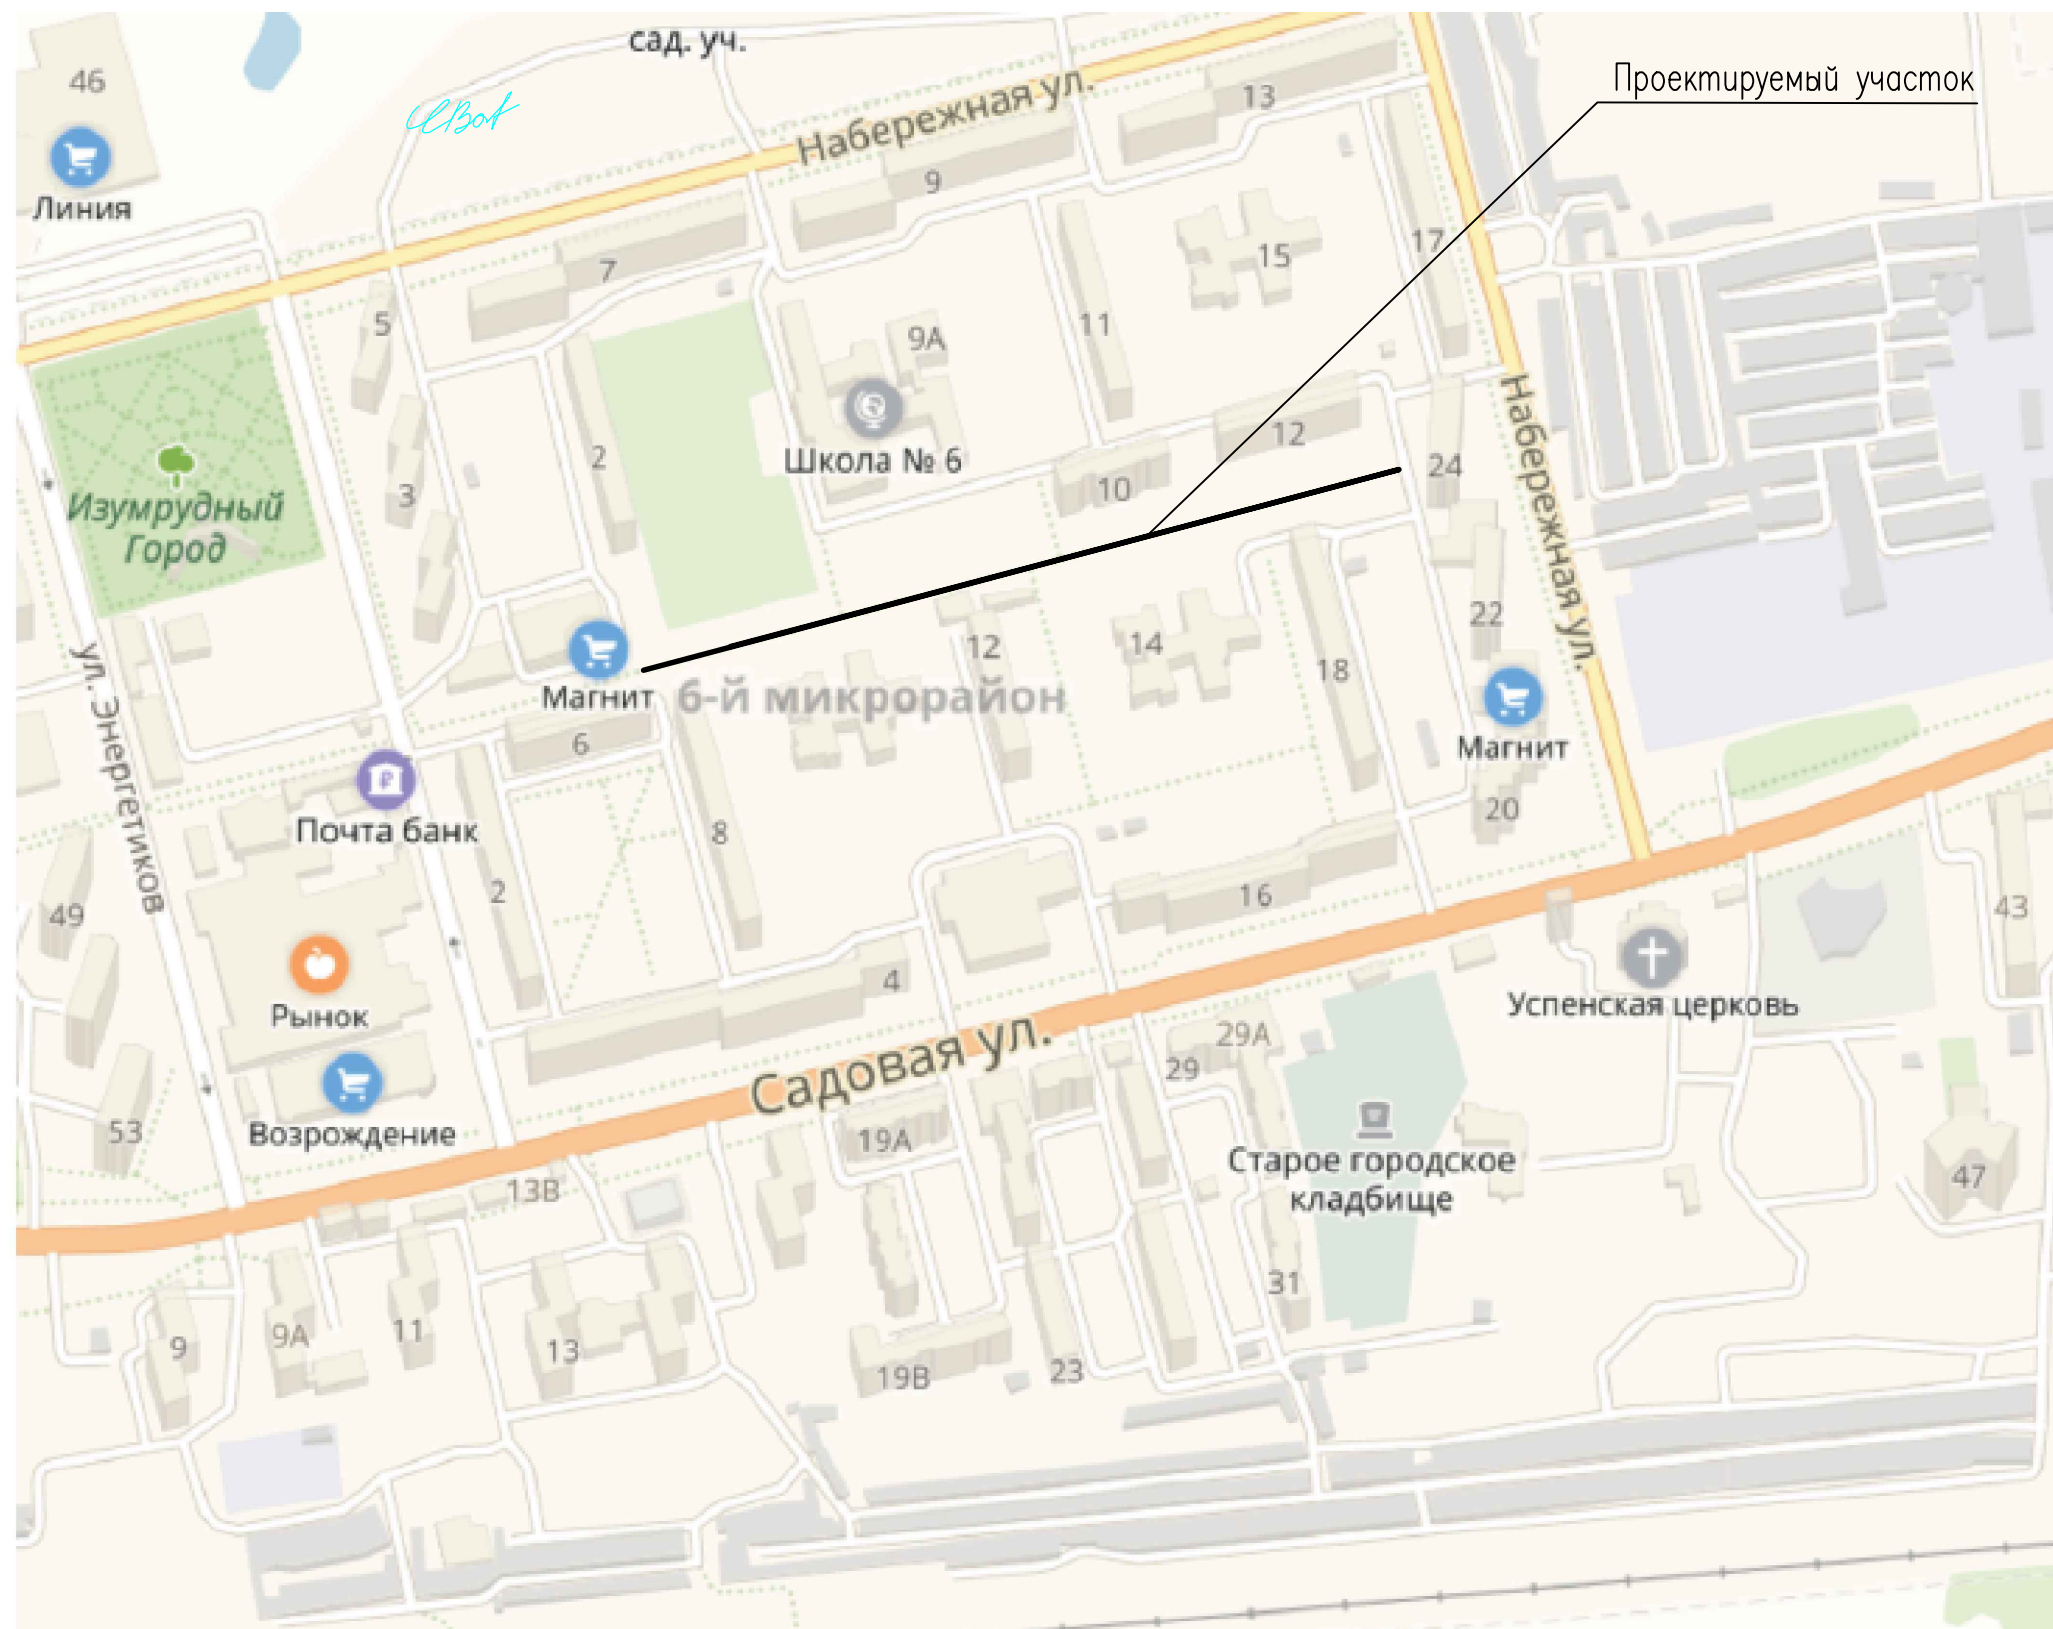

Взам. инв. №
Подпись и дата
Инв. №подл.

						18-138-ДП			
						"Бульвар Победы", расположенный в 6-м микрорайоне г.Курчатова Курской области			
Изм.	Кол.уч.	Лист	№ док	Подпись	Дата	Дизайн-проект	Стадия	Лист	Листов
Разраб.		Тимова		<i>OS/17</i>	12.18		п	1	
Н.контр.		Игина		<i>[Signature]</i>	12.18	Ситуационная схема			

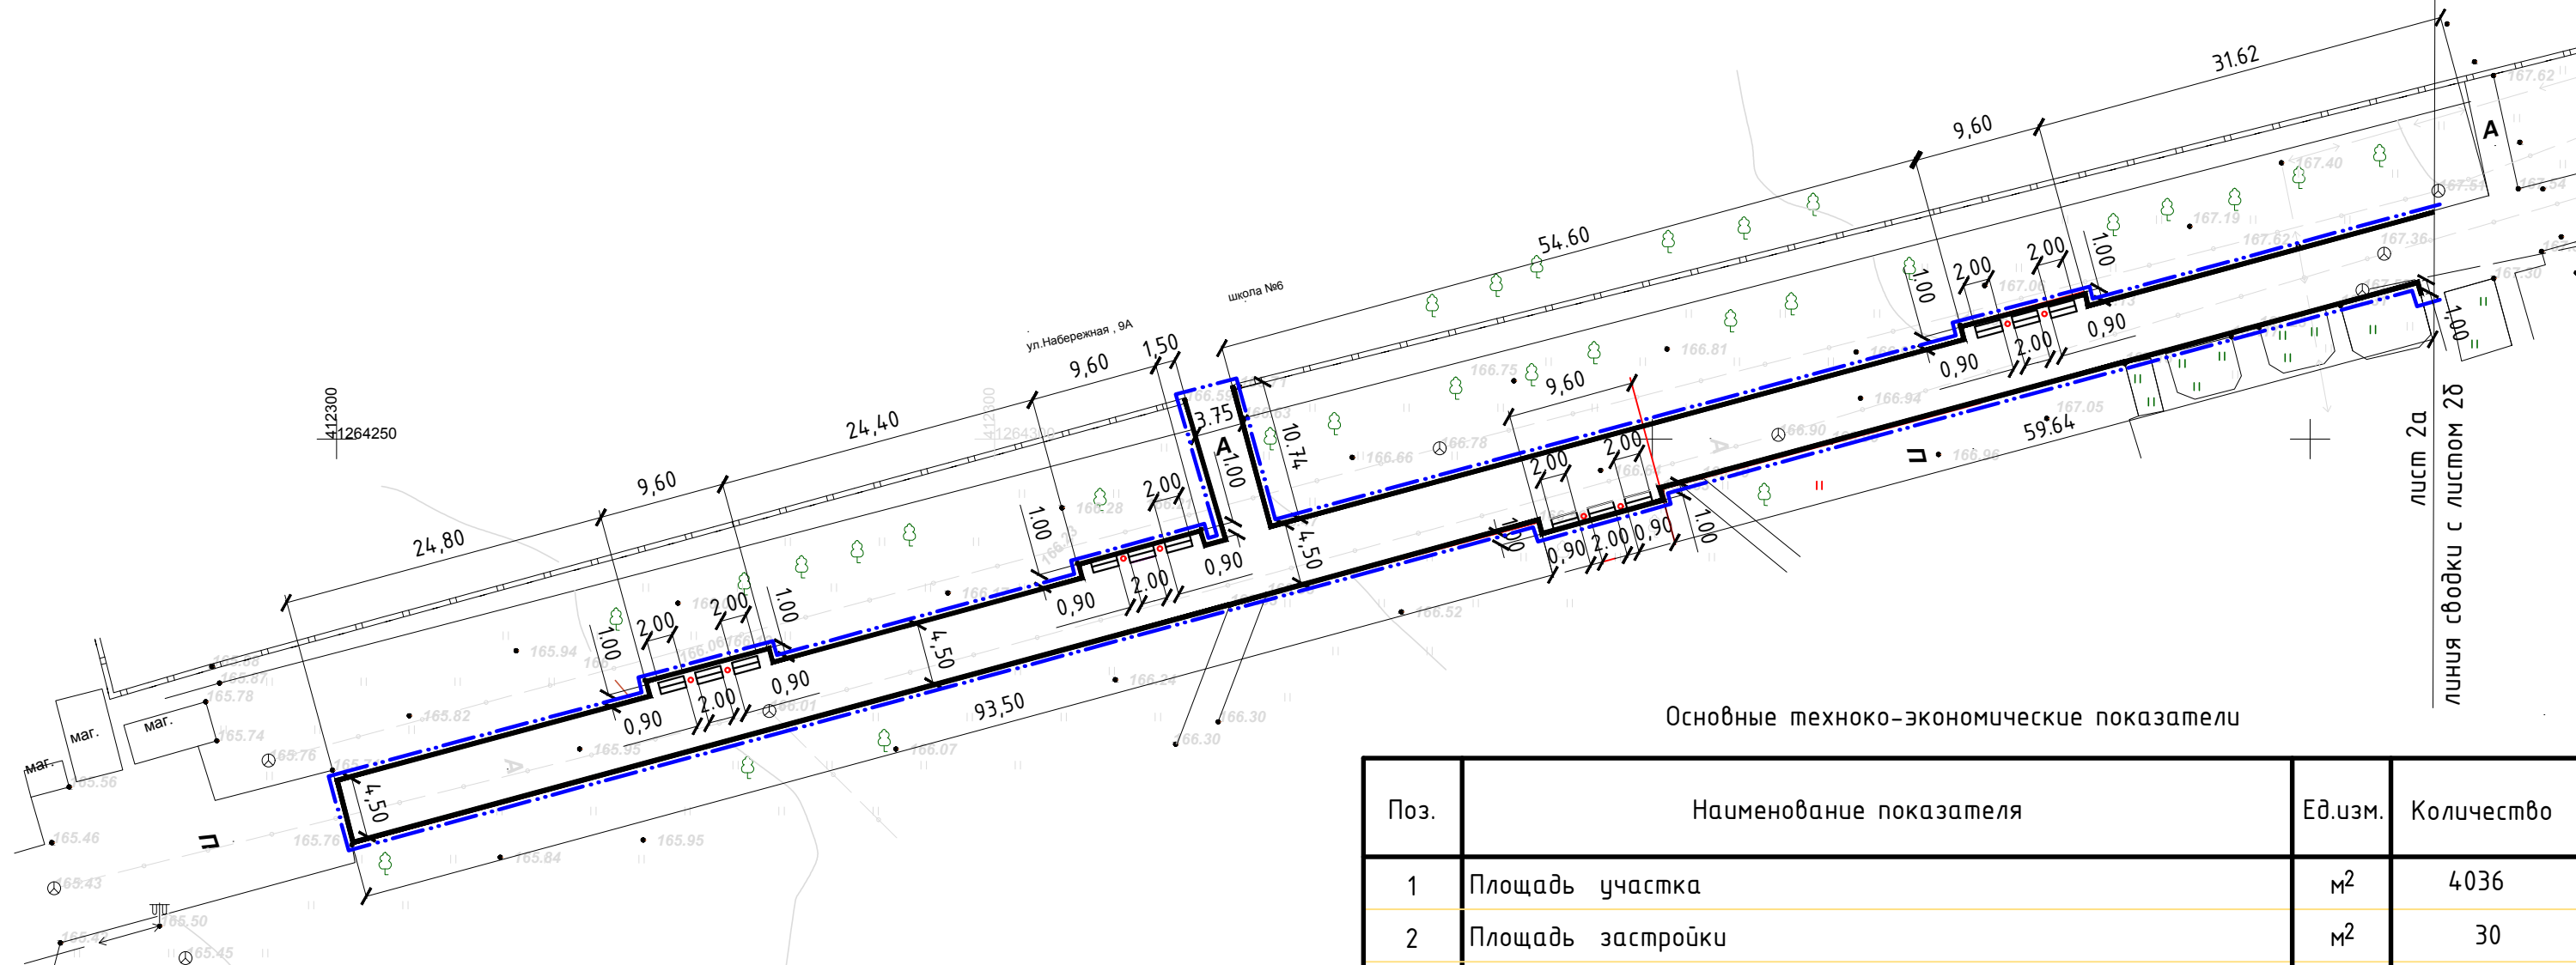

линия свободки с листом 2б

Основные технико-экономические показатели

Поз.	Наименование показателя	Ед.изм.	Количество
1	Площадь участка	м ²	4036
2	Площадь застройки	м ²	30
3	Площадь твердого покрытия	м ²	3045,2
4	Площадь озеленения,	м ²	960,8
	в том числе-проектируемое	м ²	-

Условные обозначения
 - граница благоустройства


						18-138-ДП		
						"Бульвар Победы", расположенный в 6-м микрорайоне г.Курчатова Курской области		
1		Зам.			04.19	Дизайн-проект		
Изм.	Кол.уч	Лист	№ док	Подпись	Дата			
		Разраб.	Титова		04.19	П	2а	
		Н.контр.	Игина		04.19	Схема планировочной организации земельного участка. Разбивочный план. М 1:500		
						Общество с ограниченной ответственностью г. Курчатова Курской обл.		

Взам. инв. №
 Подпись и дата
 Инв. №подл.

Экспликация зданий и сооружений



Номер на плане	Наименование	Примечание
1	Жилой дом N10	
2	Жилой дом N12	


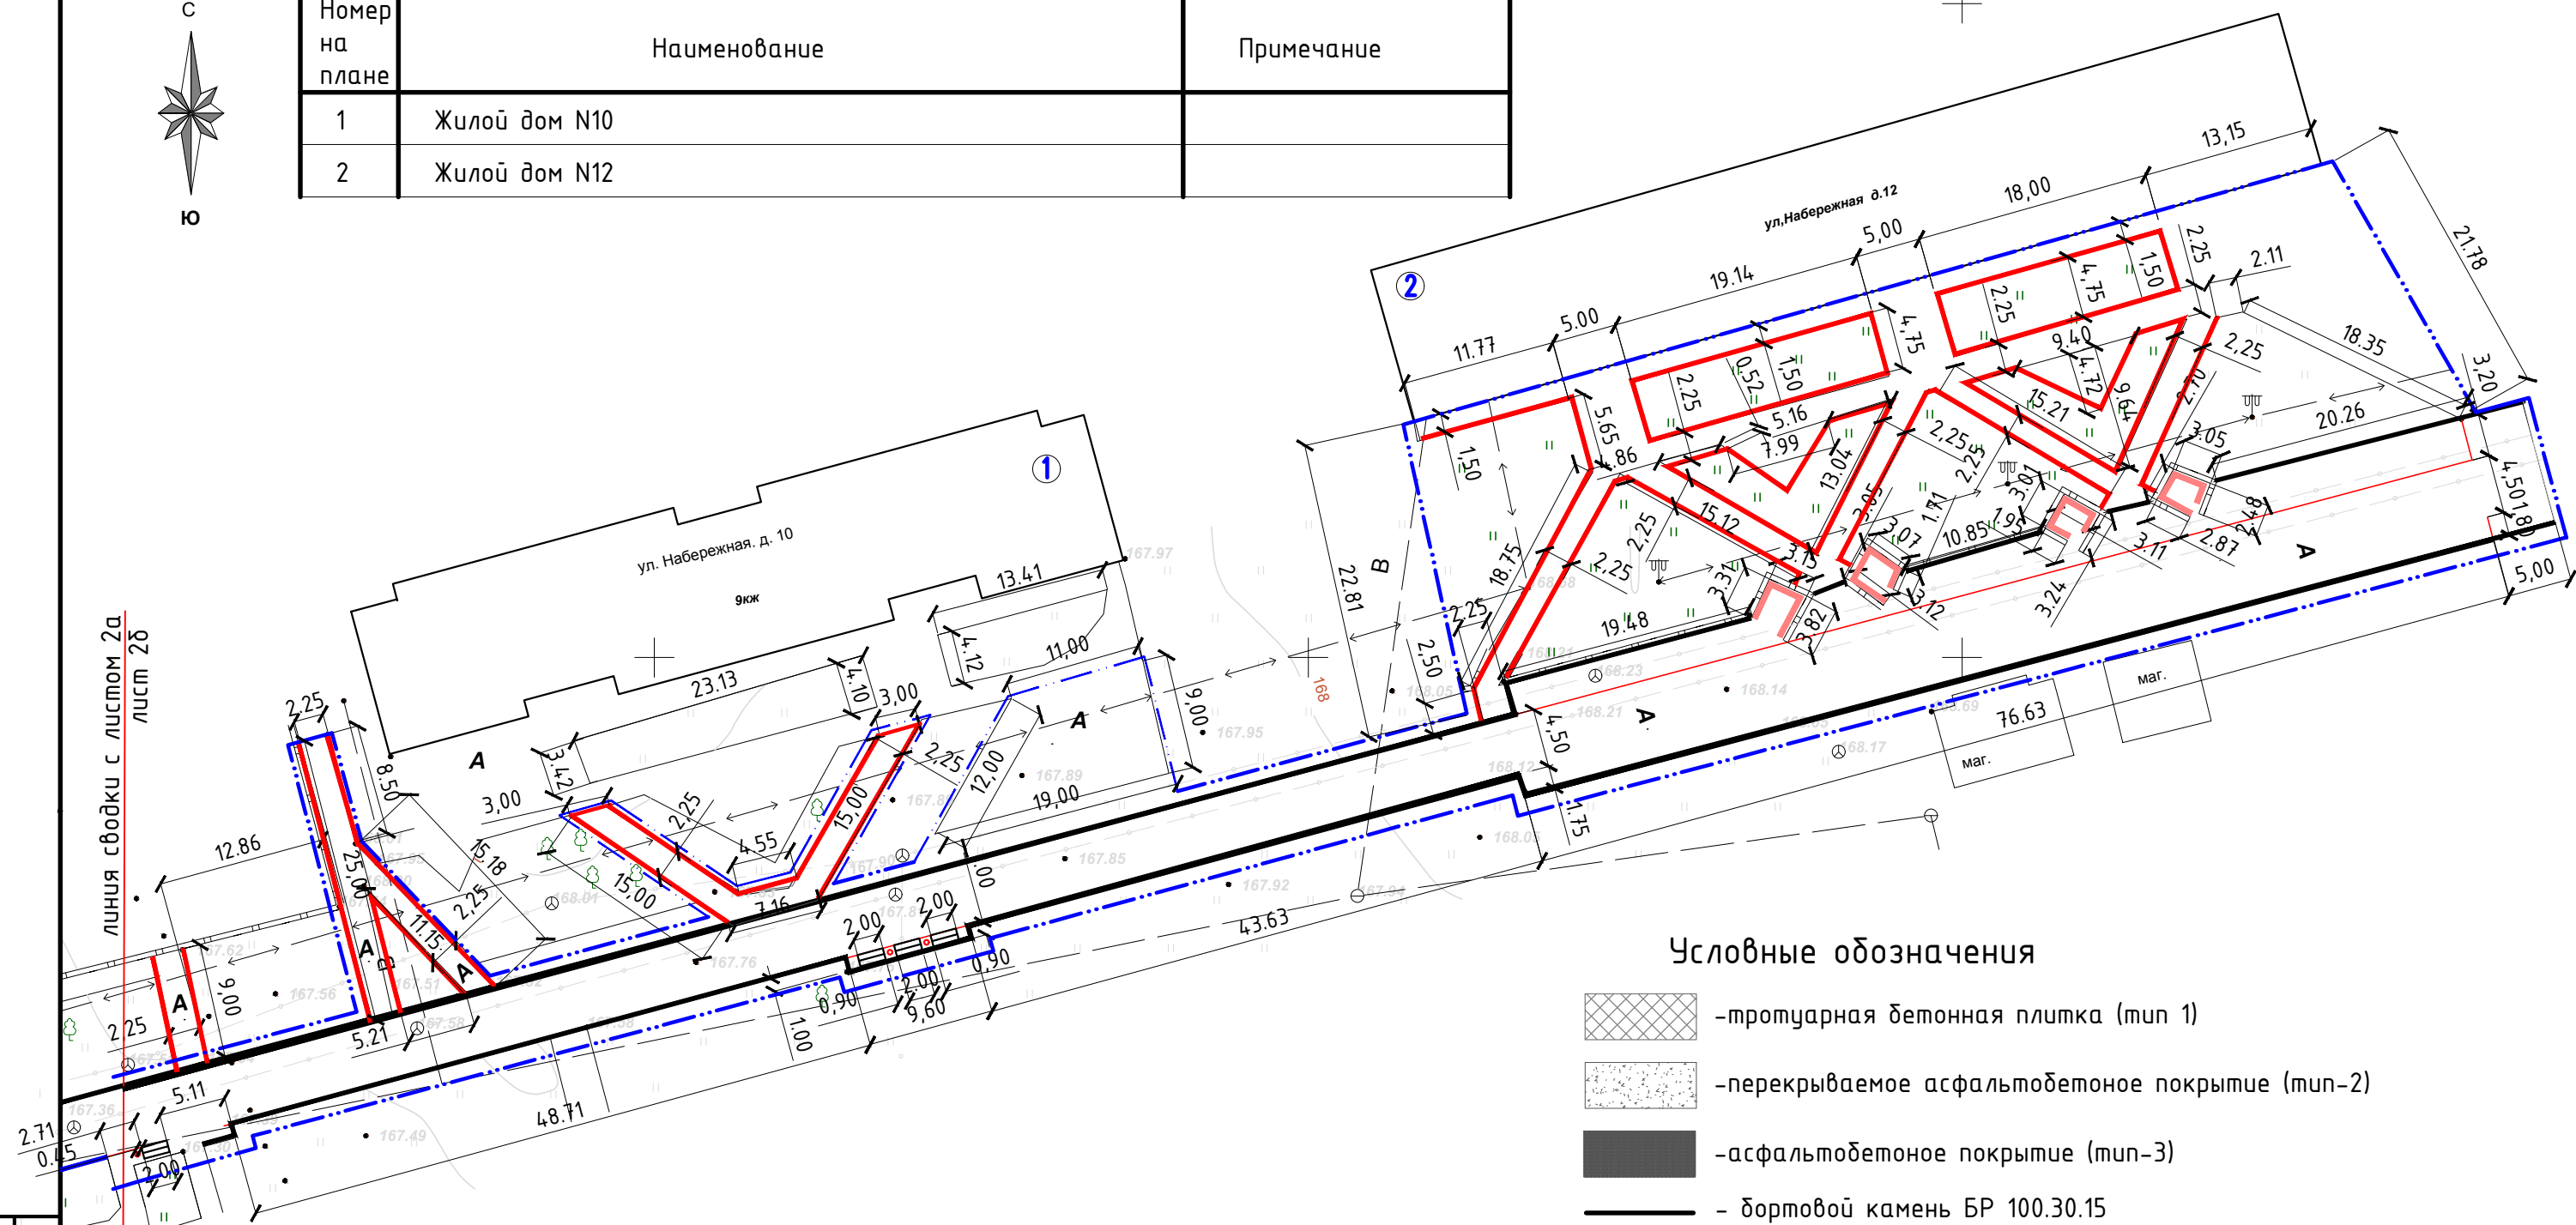


Условные обозначения

- тротуарная бетонная плитка (тип 1)
- перекрываемое асфальтобетонное покрытие (тип-2)
- асфальтобетонное покрытие (тип-3)
- бортовой камень БР 100.30.15
- бортовой камень БР 100.20.8
- граница благоустройства

Взам. инв. №	
Подпись и дата	
Инв. №подл.	

18-138-ДП					
"Бульвар Победы", расположенный в 6-м микрорайоне г. Курчатова Курской области					
1	Зам				04.19
Изм.	Кол.уч	Лист	№ док	Подпись	Дата
	Разраб.	Тимова			04.19
Дизайн-проект					Стадия
					Лист
					Листов
Н.контр. Игуна					04.19
Схема планировочной организации земельного участка. Разбивочный план. М 1:500					
					П
					28
Общество с ограниченной ответственностью г. Курчатова Курской обл.					

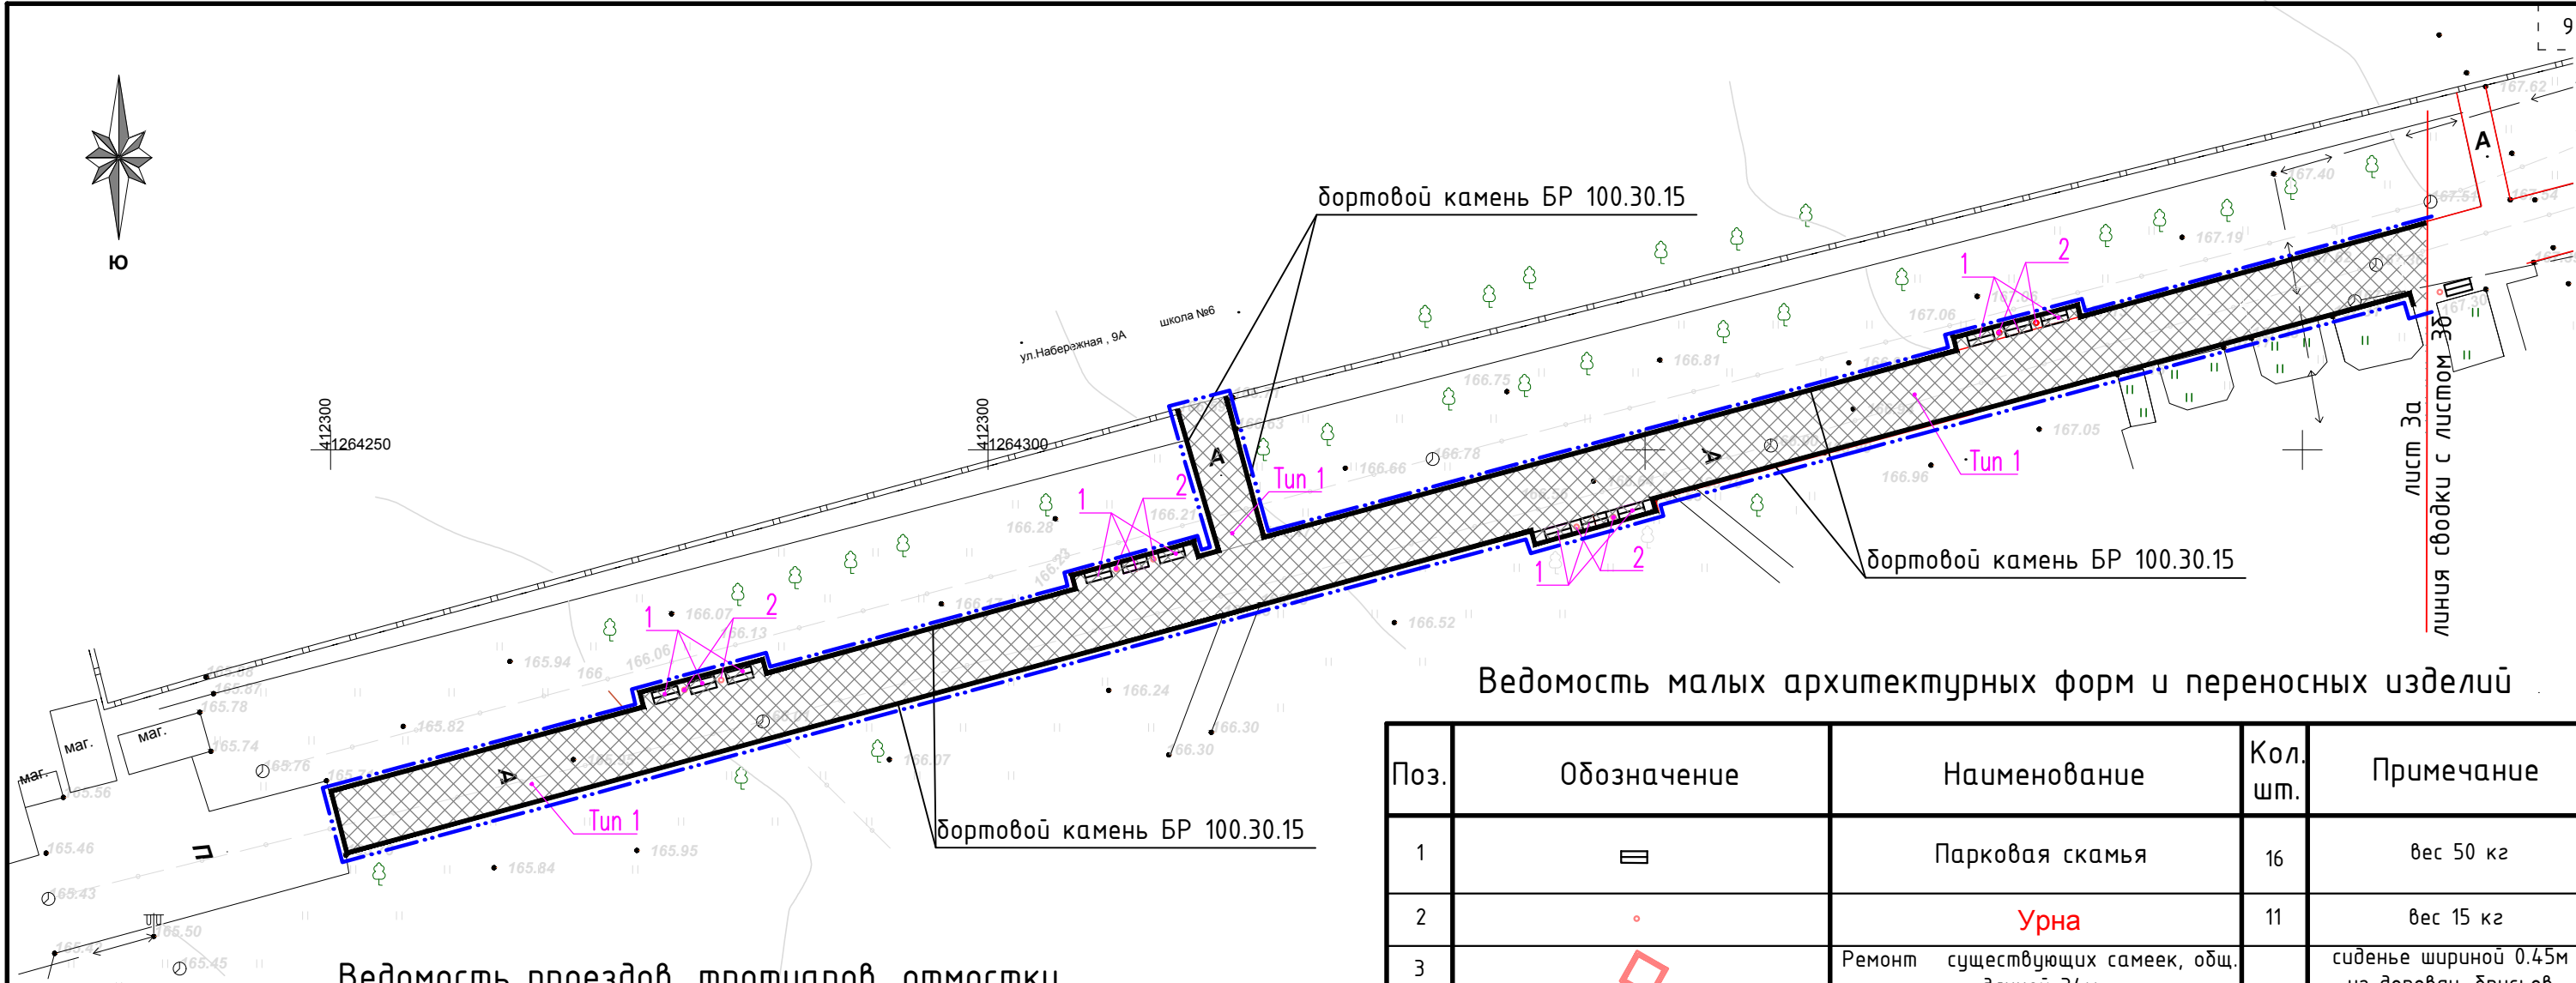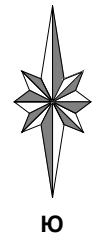

Ведомость проездов, тротуаров, отмостки

Поз.	Наименование	Тип	Площадь покрытия, м ²	Примечание
1	Покрытие из бетонной плитки 1.П.6 разм. 200x100x60 мм с бортовым камнем БР100.30.15, L= 724м в том числе: плиткой красного цвета плиткой серого цвета	1	2100 630 1470	
2	Укладка декоративной плитки поверху существующей подпорной стенки L=87,5м, с покраской (гидроизоляция) 5шт. шир.4,5м		30	По аналогу Кирпич Каменный GypsumART Производитель -СтройДЕКОР
3	Ремонт покрытия существующих ступеней с фиксацией уголком, L=22,5м 3шт. шир.4,5м 6шт. шир.2,0м	1	5,4 4,8	
4	Устройство перекрываемого асфальтобетонного покрытия с бортовым камнем БР100.20.8, L=421 м	2	907	
5	Устройство асфальтобетонного покрытия тротуара на участках уширения до нормативной ширины с бортовым камнем БР100.20.8, L=38 м	3	28	
6	разборка разрушенного борт. камня БР100.20.8, L= 724м на участке проектируемого плиточного покрытия			
7	разборка бетонного покрытия вокруг колодцев Н=0,10м		18	
8	разборка асфальтобетонного покрытия Н=0,18м для примыкания к существующему покрытию без устройства ступени		45	
9	бетон для стяжки на участке разборки существующего покрытия Н=0,08м		45	
10	разборка асфальтобетонного покрытия		127	асф.бет.-0,05м щебень-0,10м


Ведомость малых архитектурных форм и переносных изделий

Поз.	Обозначение	Наименование	Кол. шт.	Примечание
1	≡	Парковая скамья	16	вес 50 кг
2	•	Урна	11	вес 15 кг
3	◻	Ремонт существующих самеек, общ. длиной 34м		сиденье шириной 0.45м из деревян. брусьев

Условные обозначения


- тротуарная бетонная плитка (тип 1)
- перекрываемое асфальтобетонное покрытие (тип-2)
- асфальтобетонное покрытие (тип-3)
- бортовой камень БР 100.30.15
- бортовой камень БР 100.20.8
- граница благоустройства

					18-138-ДП			
					"Бульвар Победы", расположенный в 6-м микрорайоне г.Курчатова Курской области			
1	Зам.			04.19	Дизайн-проект	Стадия	Лист	Листов
Изм.	Кол.уч	Лист	№ док	Подпись		П	За	
Разраб.	Тимова			04.19	План благоустройства. М 1:500 Ведомость проездов, тротуаров, отмостки	 Общество с ограниченной ответственностью г. Курчатова Курской обл.		
Н.Н.контр.	Игина			04.19				

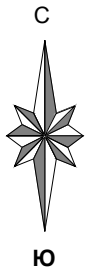



Перекрываемое покрытие тротуара из плитки по тип 1

бетонная плитка тротуарная	-0.06м
сухая цементно-песчаная смесь (содержание цемента 150 кг на 1 м3 песка)	-0.04м
существующее асфальтобетонное покрытие	

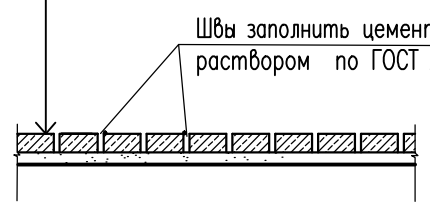


разборка асфальтобетонного покрытия

бортовой камень БР 100.20.8

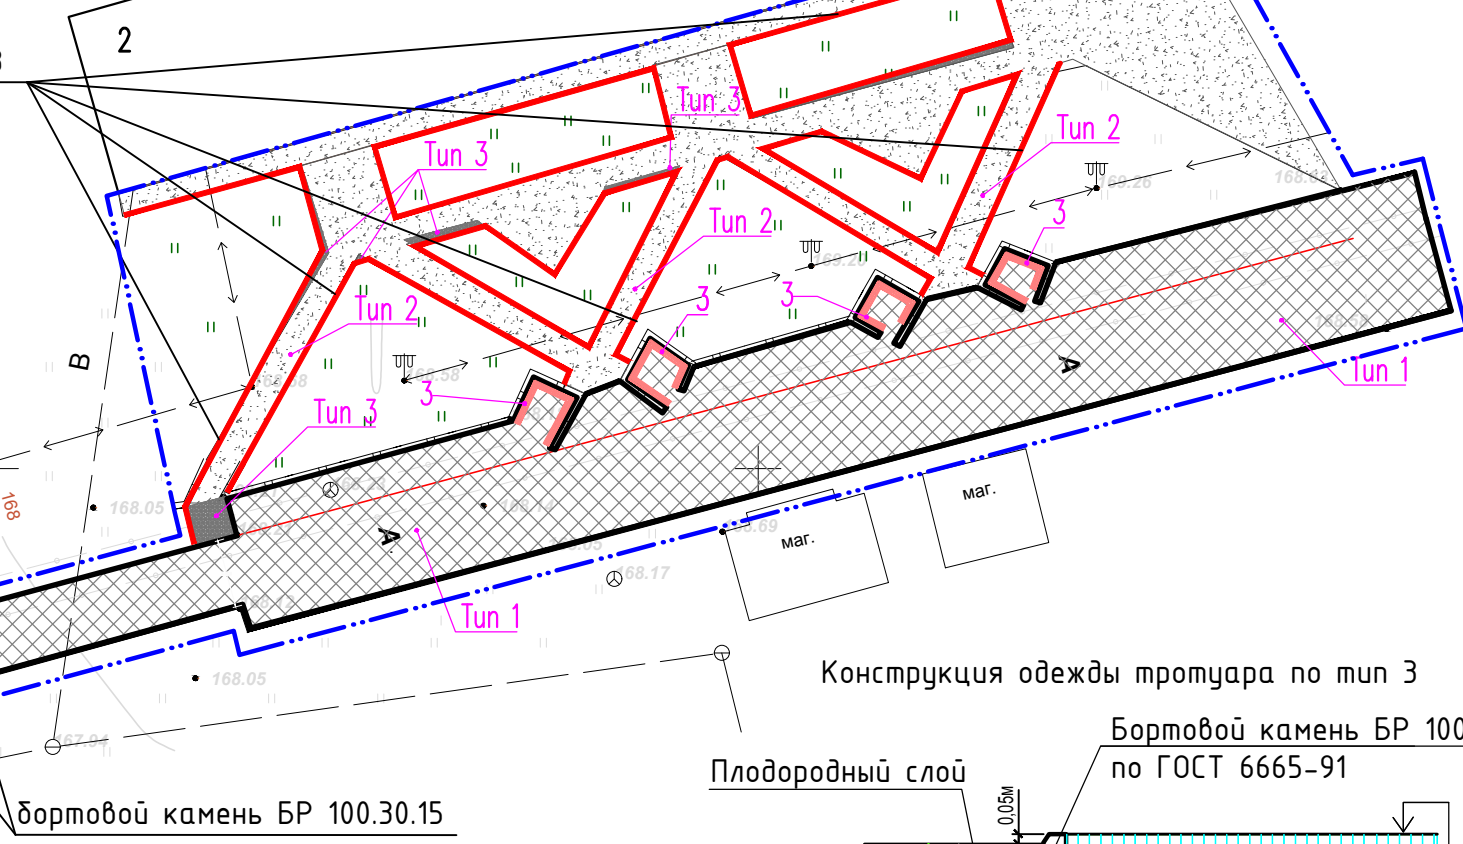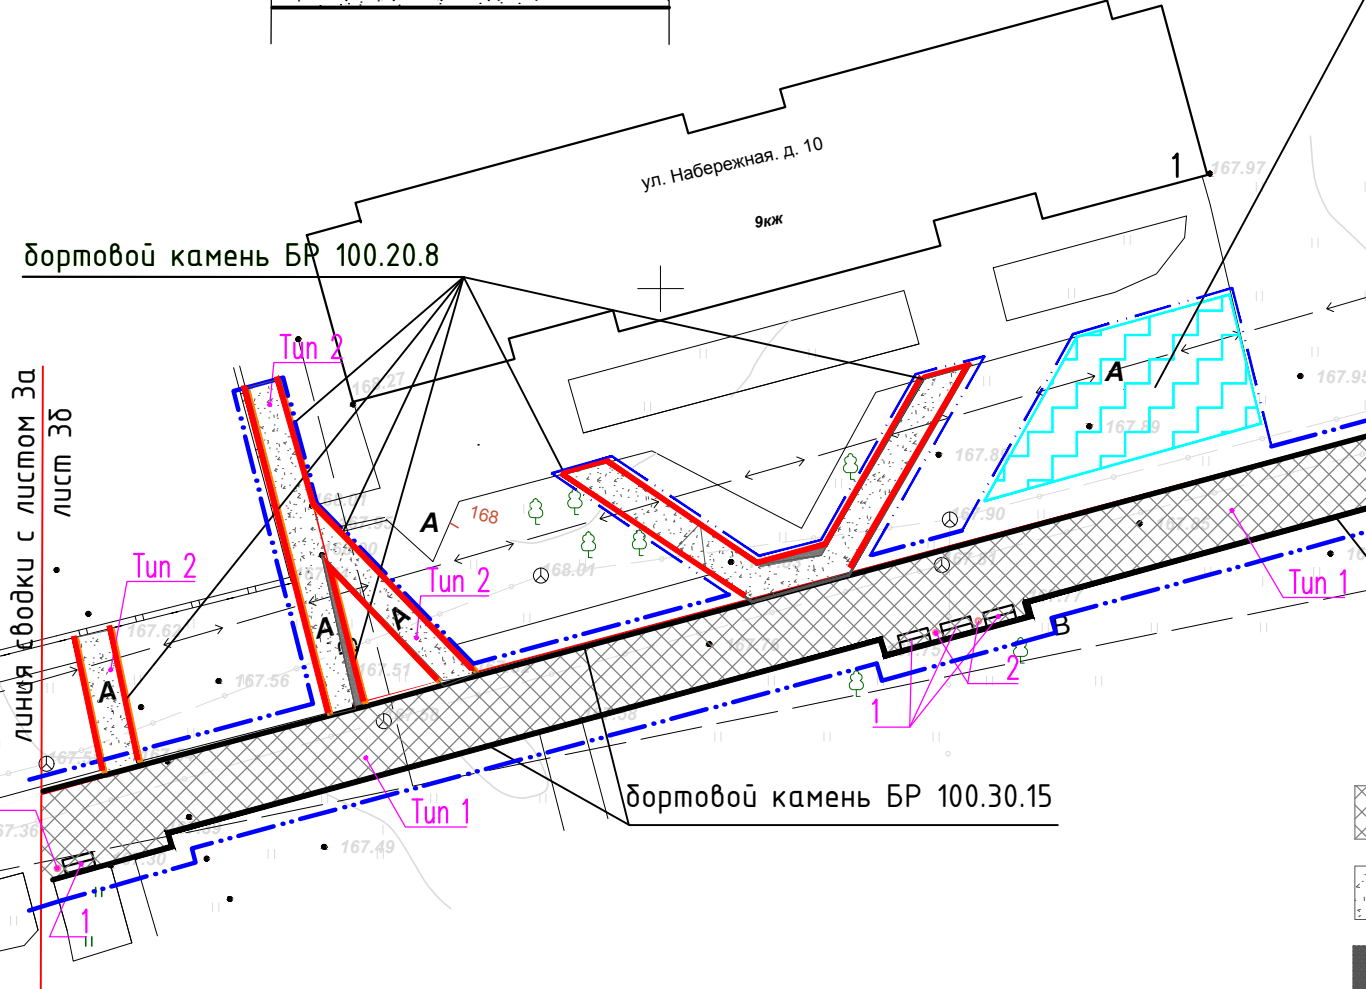

Конструкция одежды тротуара по тип 3

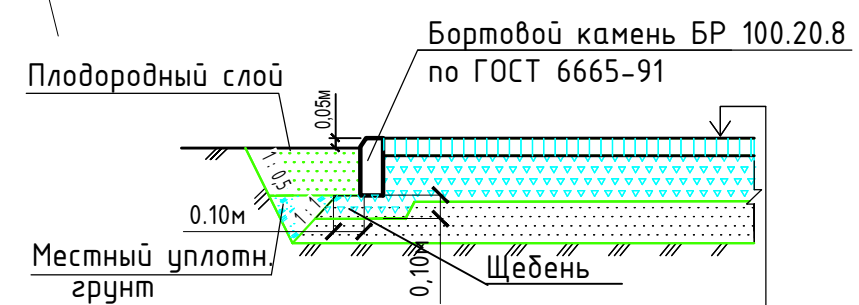


асфальтобетонная смесь типа В марки III ГОСТ 9128-2013	-0.05м
подгрунтовка битумной эмульсией ЭБК-2-0,8л/м2	
Щебень М800 фр.5-10 по ГОСТ8267-93-0,12м	
Песок мелкий с коэф. фильтр. не менее 1м/сутпо ГОСТ 8736-2014	- 0,15м
Уплотнённый грунт	

Условные обозначения

- тротуарная бетонная плитка (тип 1)
- перекрываемое асфальт. покрытие (тип-2)
- асфальтобетонное покрытие (тип-3)
- бортовой камень БР 100.30.15
- бортовой камень БР 100.20.8
- граница благоустройства

Конструкция одежды тротуара по тип 2

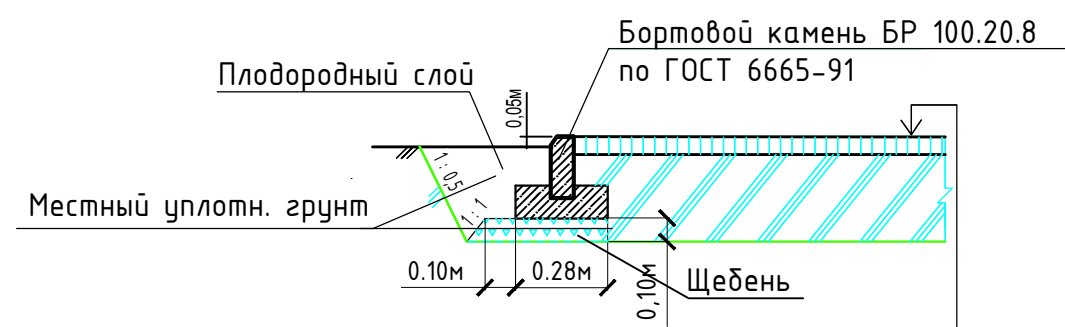

асфальтобетонная смесь типа В марки III ГОСТ 9128-2013	-0.05м
подгрунтовка битумной эмульсией ЭБК-2-0,4л/м2	
существующее асфальтобетонное покрытие	

					18-138-ДП				
					"Бульвар Победы", расположенный в 6-м микрорайоне г.Курчатова Курской области				
1	Зам.	СВ/В	04.19	Дизайн-проект			Стадия	Лист	Листов
Изм.	Кол.уч	Лист	№ док				Подпись	Дата	П
Разраб.	Тимова	СВ/В	04.19	План благоустройства. М 1:500 Конструкции дорожных одежд			<p>Общество с ограниченной ответственностью г. Курчатова Курской обл.</p>		
Н.контр.	Игина		04.19						

И.н.в. №подл.	
Подпись и дата	лист 38 в листе 2
Взам. ин.в. №	лист 38 в листе 2