

НП СРО "Объединение проектировщиков города Курска и Курской области"

Общество с ограниченной
ответственностью "ПОИСК"



Заказчик — Муниципальное казенное учреждение
«Управление городского хозяйства г. Курчатова»

Дизайн - проект

**благоустройство дворовой территории
многоквартирного дома № 28
на улице Космонавтов**


Проектная документация



19/150 изм.2

г. Курчатов, 2019г.

Содержание

Обозначение	Наименование	Примечание
	<u>Текстовая часть</u>	
19-150-ДП.С	Содержание	
19-150-ДП.ПЗ	Пояснительная записка	
	<u>Графическая часть</u>	
19-150-ДП Лист 1	Ситуационная схема	
19-150-ДП Лист 2	Схема планировочной организации земельного участка.	
19-150-ДП Лист 3	Схема благоустройства.	
19-150-ДП Лист 4	Конструкции дорожных одежд	

Инф. № подл.	Подпись и дата	Взам. инв. №	19-150-ДП						Стадия	Лист	Листов
			Изм	Кол.	Лист	№ док	Подп	Дата			
			Разраб.	Тимова		04.19	Содержание	 Общество с ограниченной ответственностью г. Курчатова Курской обл.			
			Н.контр.	Игина	04.19						

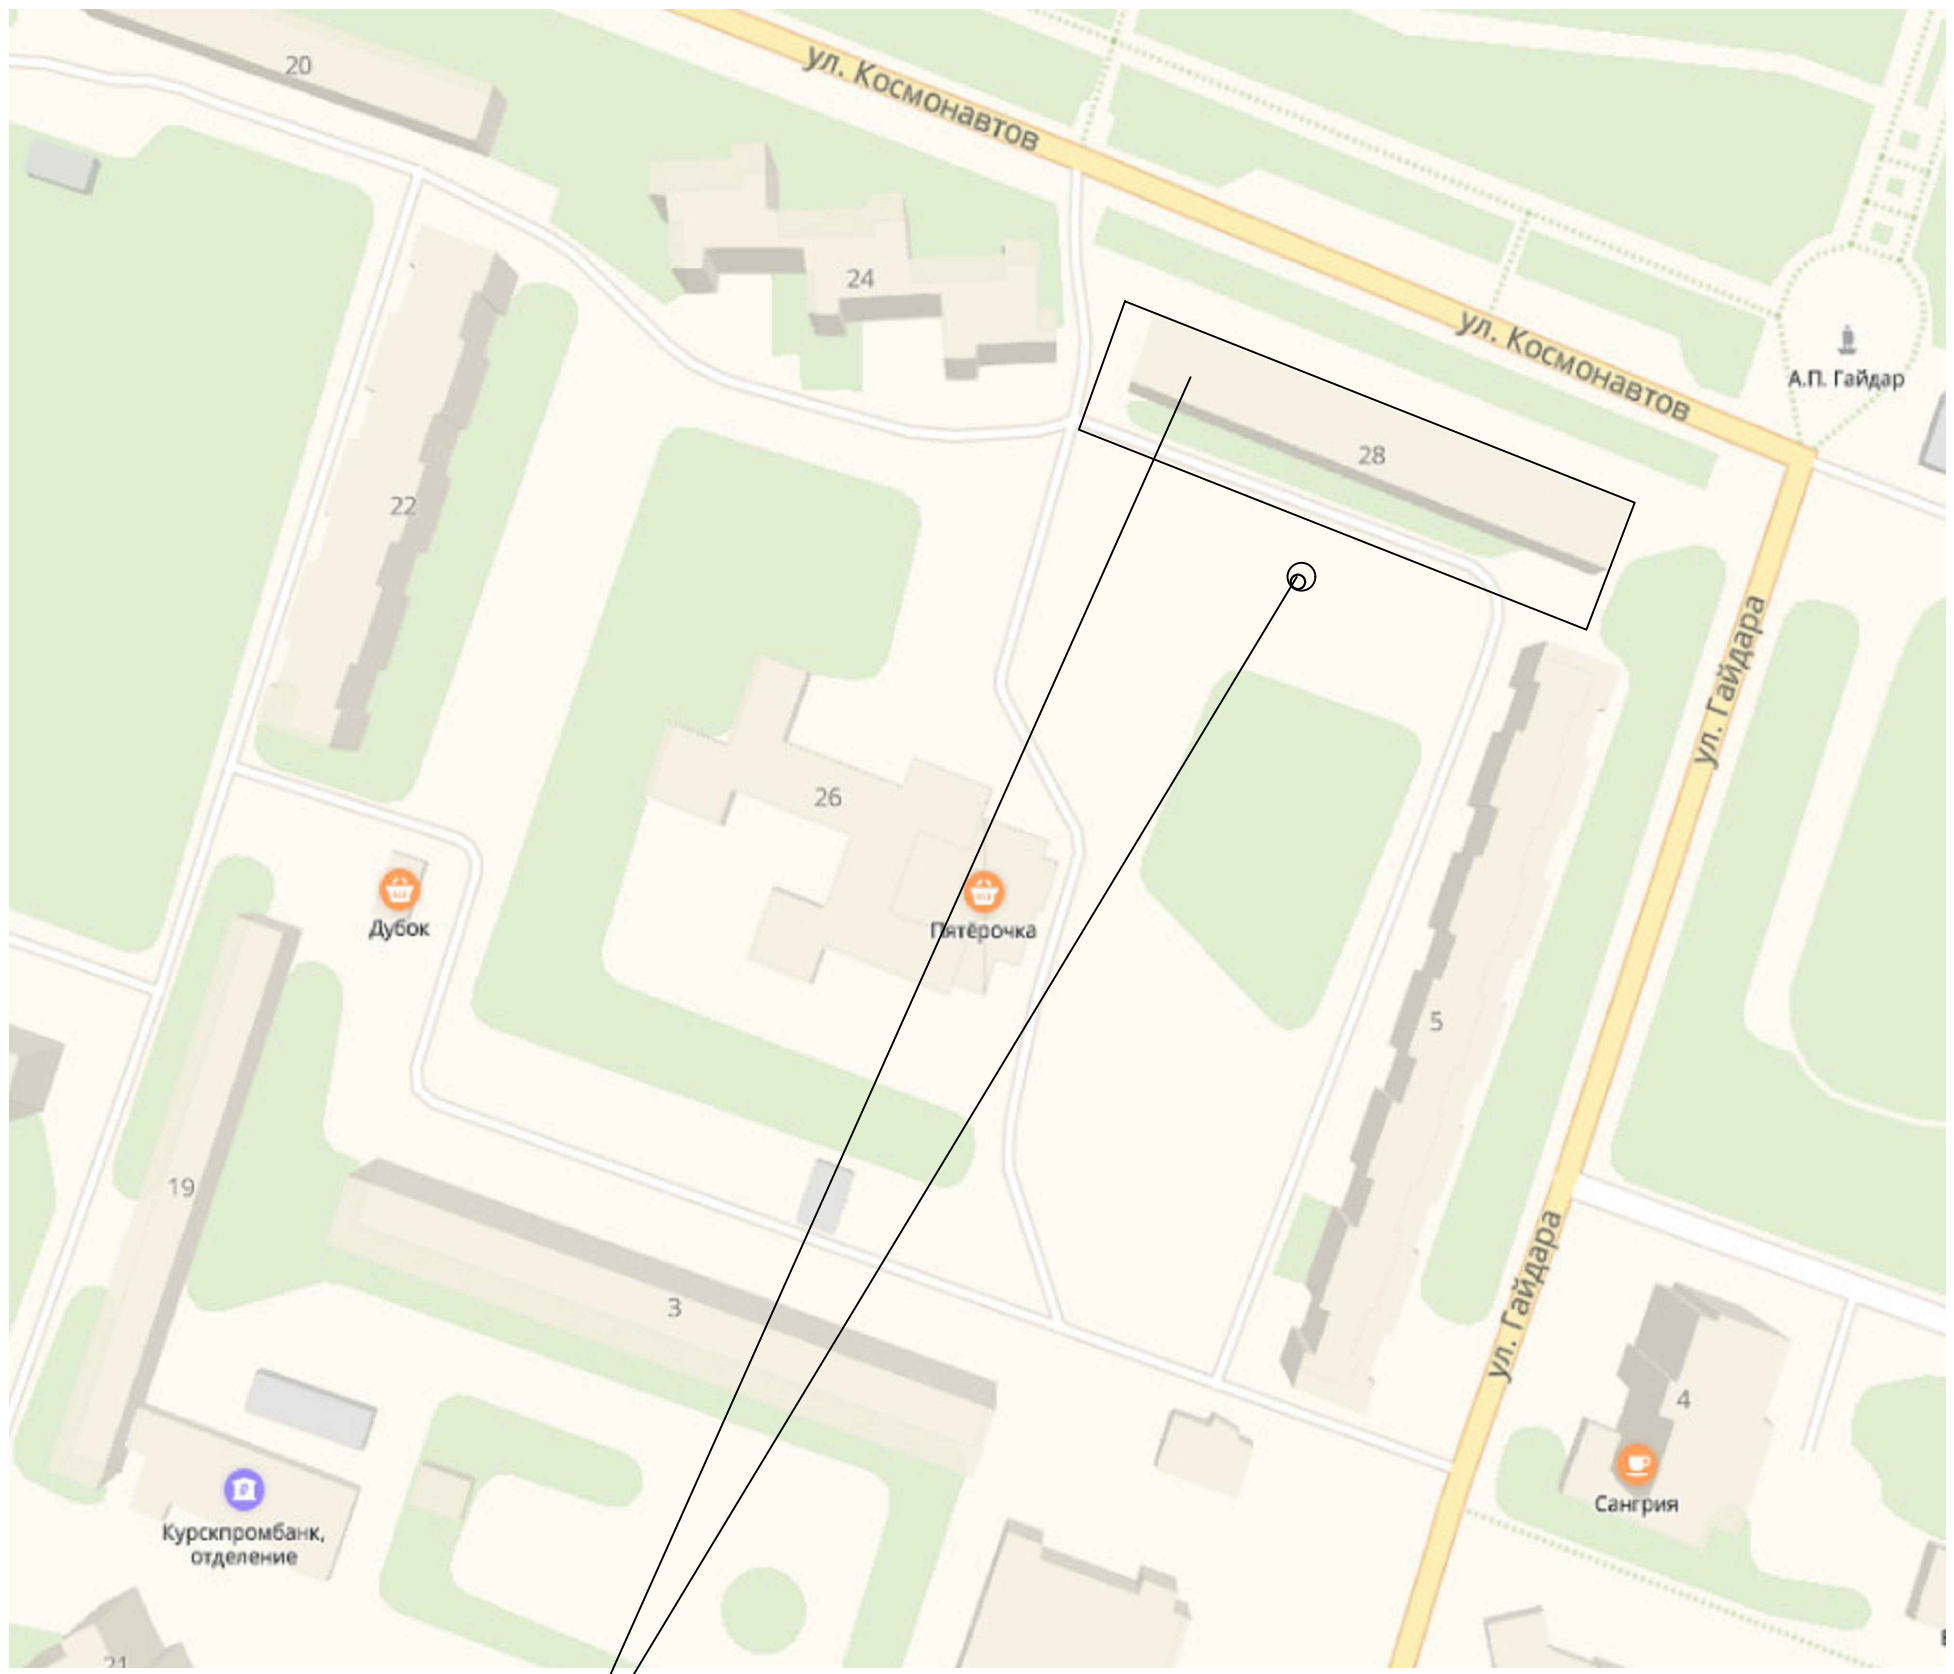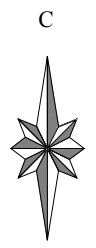

Участок благоустройства дворовой территории

						19-150-ДП		
						Дизайн-проект благоустройства дворовой территории многоквартирного дома расположенного по адресу: Курская обл., г.Курчатов, ул.Космонавтов, д.28		
Изм	Кол.	Лист	№ док	Подп	Дата	Стадия	Лист	Листов
Разраб.		Тимова			04.19	П	1	
Н.контр.		Игина			04.19	Ситуационная схема		<p>Общество с ограниченной ответственностью г. Курчатов Курской обл.</p>

Экспликация зданий и сооружений

№ на плане	Наименование	Примечание
1	Жилой дом №28 по ул.Космонавтов	

Ведомость проездов, тротуаров, отмостки

Поз.	Наименование	Тип	Площадь покрытия, м ²	Примечание
1	Ремонт покрытия проезда из асфальтобетона с заменой бортового камня БР100.30.15, L=218м	2	432	
2	Ремонт покрытия подходов к подъездам с установкой бортового камня БР100.20.8, L=36м	3	84	
3	Устройство площадки для контейнеров с установкой бортового камня БР100.30.15, L=12м	1	8	

Примечания:

1. Перед началом работ по устройству покрытия площадки под мусорные контейнеры, необходима планировка грунта и выемка грунта под конструкцию проектируемого покрытия. Излишек вынутаго грунта, подлежащий удалению с участка - 8м³.
2. Площадку под мусорные контейнеры расположить на расстоянии не менее 20м и не более 100м от окон жилых домов.
3. Бортовой камень, на участке сопряжения подходов к подъезду с проезжей частью, положить "плашмя" для удобства съезда колясок.

Условные обозначения:


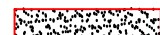



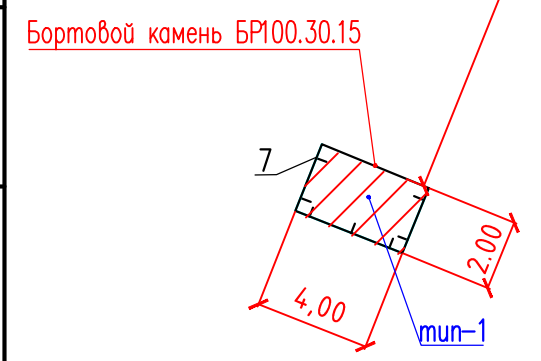
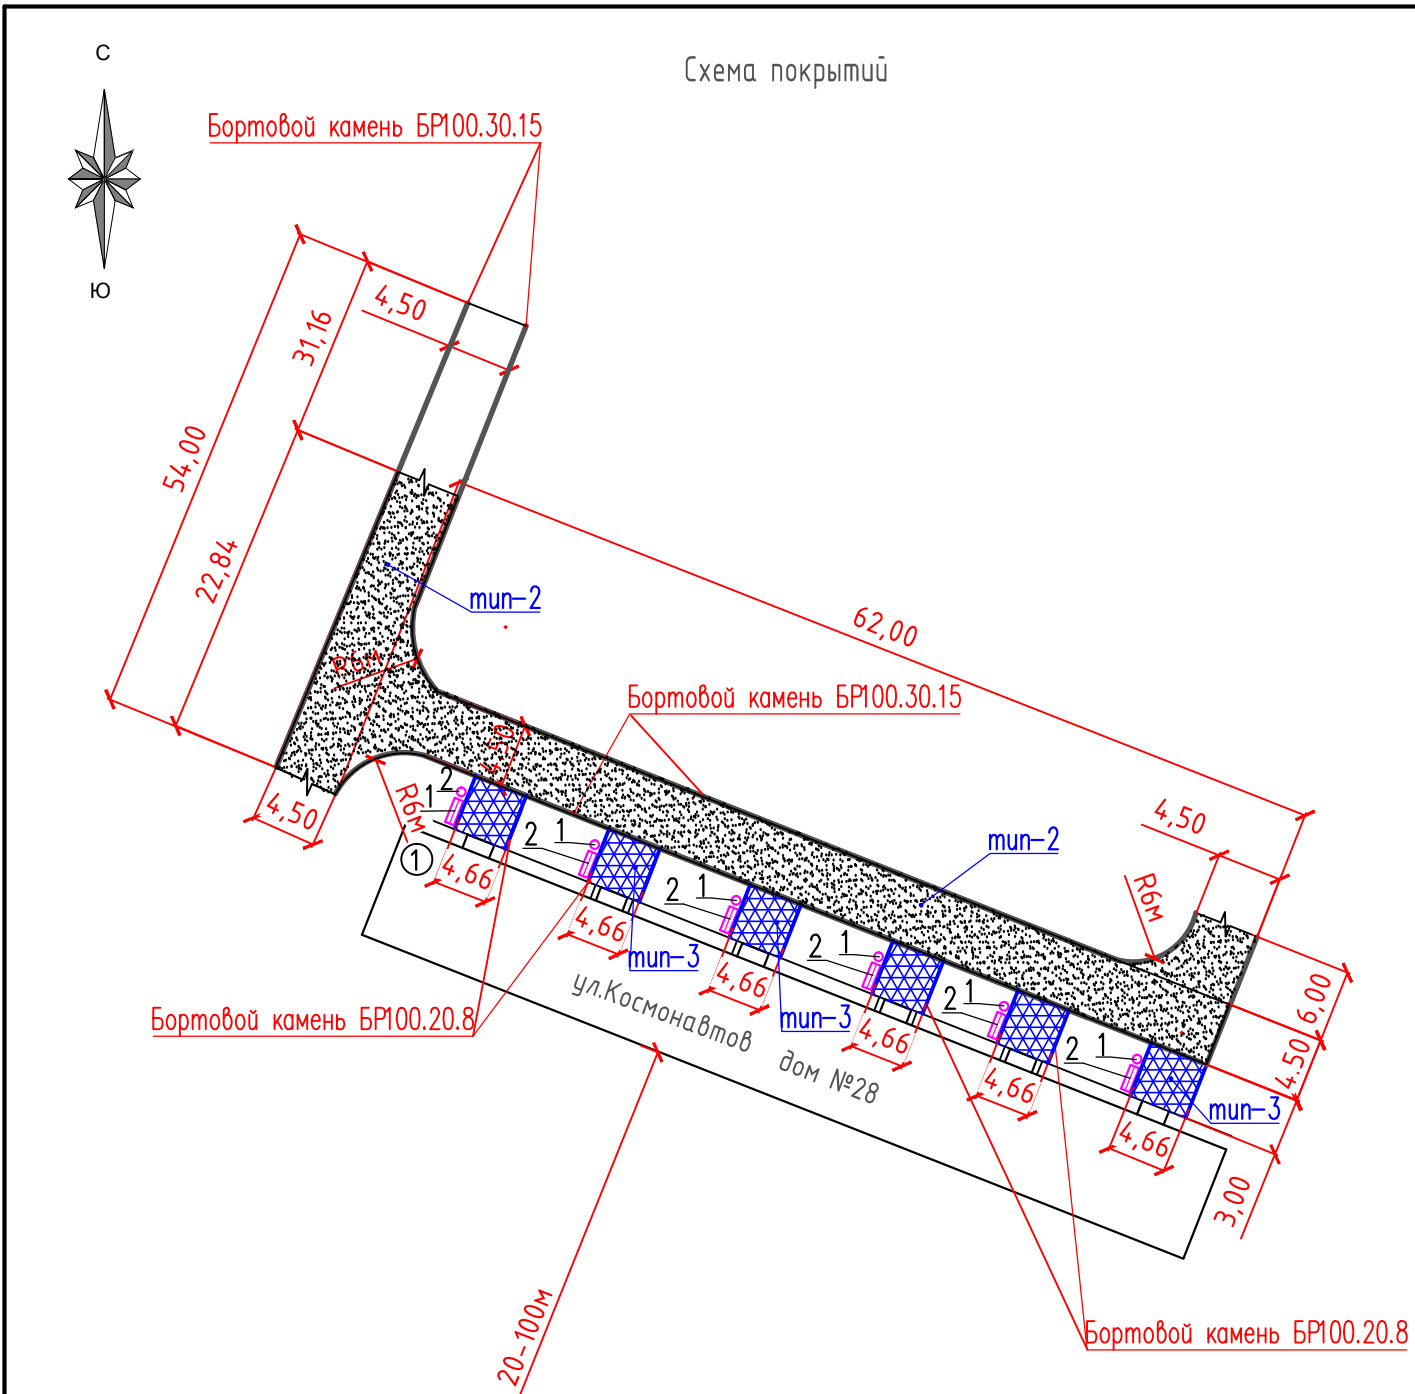
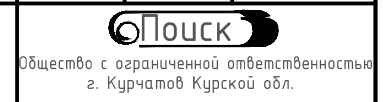
-  - проезд (тип-1)
-  - проезд (тип-2)
-  - тротуар (тип-3)
-  - установка бортового камня БР100.30.15
-  - установка бортового камня БР100.20.8

Схема покрытий




Инв. № подл.	
Подпись и дата	
Взам. инв. №	

						19-150-ДП		
						Дизайн-проект благоустройства дворовой территории многоквартирного дома расположенного по адресу: Курская обл., г.Курчатов, ул.Космонавтов, д.28		
Изм.	Кол.	Лист	№ док.	Подп.	Дата	Стадия	Лист	Листов
Разраб.		Тимова			02.20			
Н.контр.		Игина			02.20	Схема благоустройства.		




Конструкция дорожной одежды проезда из асфальтобетона (тип 1)

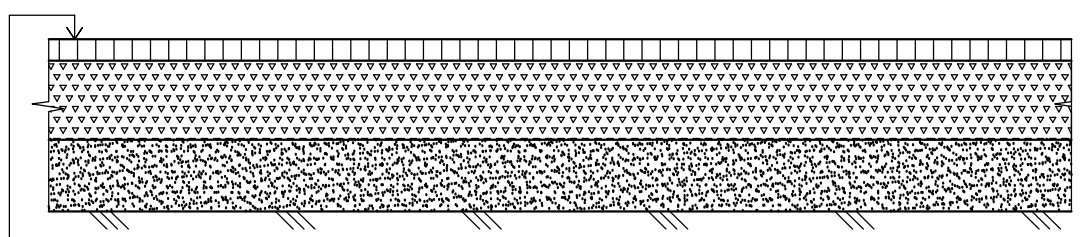


Мелкозернистый асфальтобетон тип Б марка II по ГОСТ 9128-2013- 0,06м
Подгрунтовка битумной эмульсией ЭБК-1 -0,8 л/м ² по ГОСТ Р 52128-2003
Щебень М 1000 фр. 40-70 с заклинкой щебнем фр. 5-10 из расчета 0,01 м ³ на 1 м ² по ГОСТ 8267-93 - 0,22м
Песок мелкий по ГОСТ 8736-2014 - 0,18м
Уплотненный грунт

Конструкция дорожной одежды проезда из асфальтобетона (тип 2)

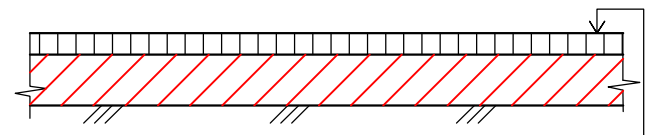


Мелкозернистый асфальтобетон тип Б марка II по ГОСТ 9128-2013- 0,06м
Подгрунтовка битумной эмульсией ЭБК-1 0,4 л/м ² по ГОСТ Р 52128-2003
Существующее покрытие

Конструкция тротуара (тип 3)

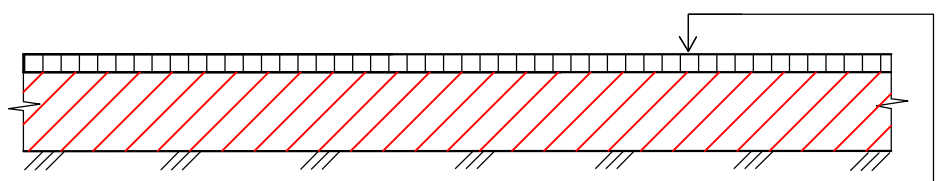


Мелкозернистый асфальтобетон тип Б марка II по ГОСТ 9128-2013- 0,05м
Подгрунтовка битумной эмульсией ЭБК-1- 0,4 л/м ² по ГОСТ Р 52128-2003
Существующее покрытие


Конструкция установки бортового камня БР100.30.15 на участке сопряжения покрытия проезжей части и газона (L=188м)

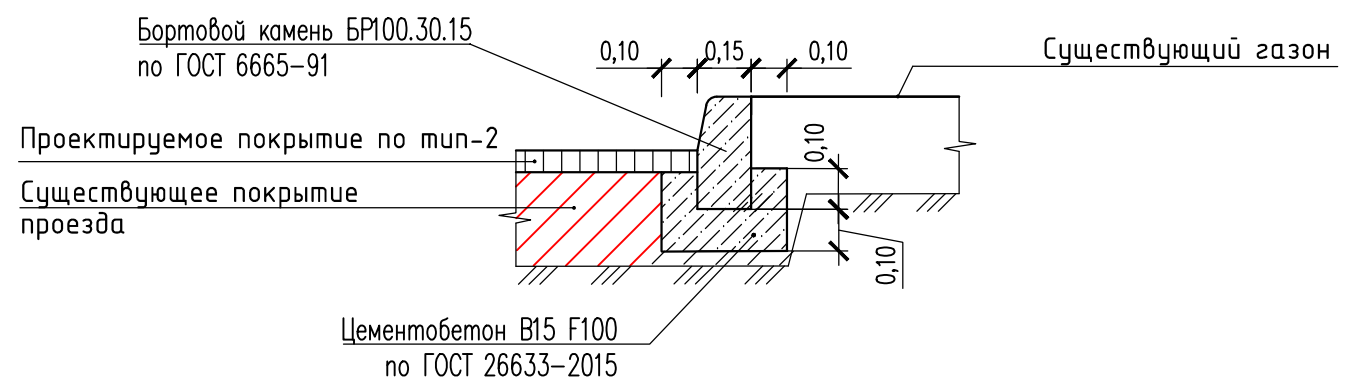

Конструкция установки бортового камня БР100.30.15 на участке сопряжения покрытий проезжей части и тротуара (L=30М).

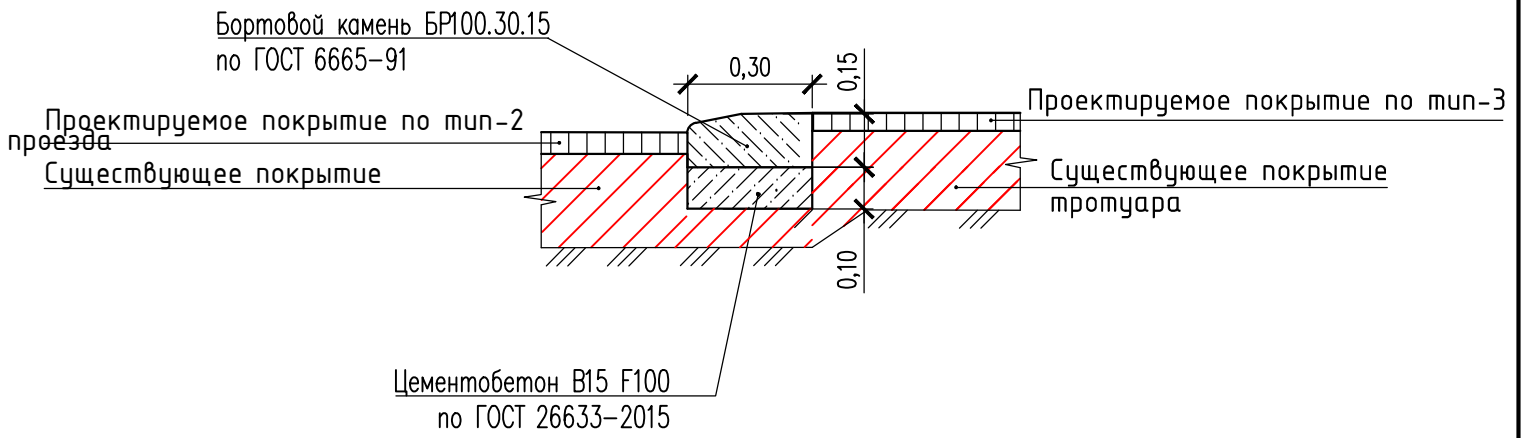

Инв. № подл.	
Взам. инв. №	
Подпись и дата	

19-150-ДП					
Дизайн-проект благоустройства дворовой территории многоквартирного дома расположенного по адресу: Курская обл., г.Курчатов, ул.Космонавтов, д.28					
Изм.	Кол.	Лист	№ док.	Подп.	Дата
Разраб.		Тимова			02.20
Н.контр.		Игина			02.20
Конструкции дорожных одежд			Стадия	Лист	Листов
			П	4	
			 Общество с ограниченной ответственностью г. Курчатова Курской обл.		