

Общество с ограниченной
ответственностью "ПОИСК"



Заказчик — Муниципальное казенное учреждение
«Управление городского хозяйства г. Курчатова»

**Дизайн - проект
благоустройства дворовой территории
многоквартирного дома № 10
на улице Космонавтов**


Проектная документация

19/150

г. Курчатов, 2019г.

Содержание

Обозначение	Наименование	Примечание
	<u>Текстовая часть</u>	
19-150-ДП.С	Содержание	
19-150-ДП.ПЗ	Пояснительная записка	
	<u>Графическая часть</u>	
19-150-ДП Лист 1	Ситуационная схема	
19-150-ДП Лист 2	Схема планировочной организации земельного участка.	
19-150-ДП Лист 3	Схема благоустройства.	
19-150-ДП Лист 4	Конструкции дорожных одежд	

Взам. инв. №														
	Подпись и дата													
Инв. № подл.	19-150-ДП.С													
	Изм	Кол.	Лист	№ док	Подп	Дата								
	Разраб.	Тимова			04.19									
	Н.контр.	Игина			04.19									
			Содержание			<table border="1"> <tr> <td>Стадия</td> <td>Лист</td> <td>Листов</td> </tr> <tr> <td>П</td> <td>1</td> <td>1</td> </tr> </table>			Стадия	Лист	Листов	П	1	1
Стадия	Лист	Листов												
П	1	1												
						 <p>Общество с ограниченной ответственностью г. Курчатов Курской обл.</p>								


Дизайн-проект благоустройства дворовой территории многоквартирного жилого дома расположенного по адресу:
 Курская область, г. Курчатов, ул. Космонавтов, дом 10, выполнен в рамках целевой программы по благоустройству дворовых территорий.

В настоящее время состояние дворовой территории следующее:

1. асфальтобетонное покрытие проездов и тротуаров дворовой территории изношено и нуждается в ремонте;
2. бортовой камень на участке тротуара разрушен;
3. скамейки и урны изношены;
4. бортовой камень на участке сопряжения тротуара с проездом разрушен;
5. покрытие автомобильной стоянки грунтовое.



Взам . инв. N°						19-150-ДП.ПЗ				
Подпись и дата		Изм	Кол.	Лист	№ док	Подп	Дата			
		Разраб.		Тимова			04.19			
Инв. N° подл.		Пояснительная записка						Стадия	Лист	Листов
								П	1	3
		Н.контр.		Игуна			04.19	 Общество с ограниченной ответственностью г. Курчатов Курской обл.		

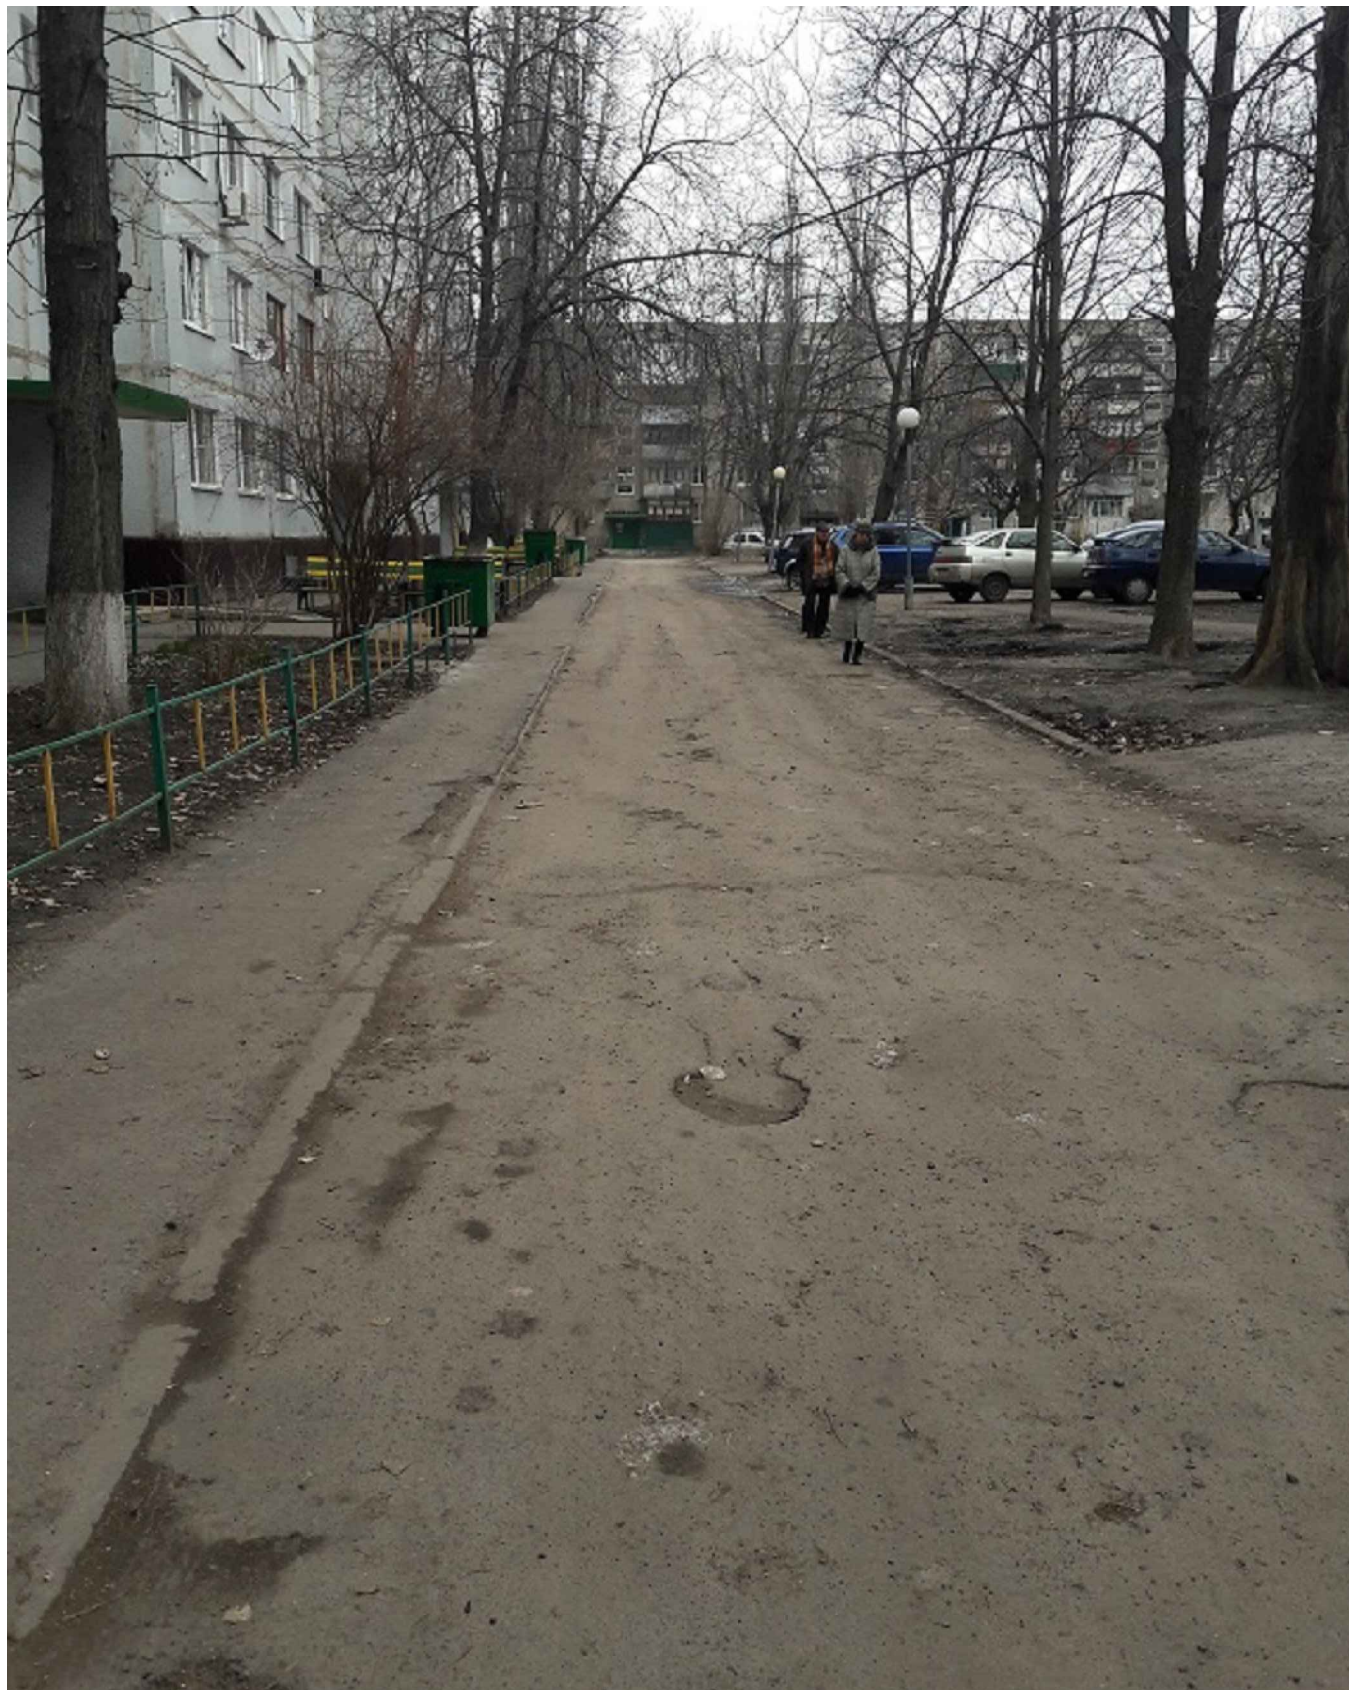

Инв. № подл.	Подпись и дата	Взам. инв. №

Изм	Кол.	Лист	№ док	Подп	Дата

19-150-ДП.ПЗ



- 1.устройство перекрываемого покрытия проездов по существующему асфальтобетонному покрытию;
- 2.устройство перекрываемого покрытия тротуаров и подходов к подъездам по существующему асфальтобетонному покрытию;
- 3.замена бордюра БР100.30.15 на участке сопряжения тротуара с проезжей частью;
- 4.установка бордюра БР100.20.8 на участке подходов к подъездам;
- 5.демонтаж существующих скамеек–4штуки, разрушенных урн–4штуки;
- 6.установка скамеек в количестве 4штук;
- 7.установка урн в количестве 4штук;
- 9.устройство асфальтобетонного покрытия парковки с демонтажом разрушенного бортового камня вдоль существующего покрытия и установкой бортового камня на границе проектируемого покрытия парковки и газона;
- 10.вырубка 10тополей с корчеванием пней на участке проектируемой парковки;
- 11.наращивание горловины колодца под крышку люка на участке проектируемой парковки–1шт.;
- 12.наращивание горловины колодца под водопропускную решетку на участке проезда дворовой территории–1шт..

Взам. инв. N°

Подпись и дата


Инв. N° подл.

Изм	Кол.	Лист	№ док	Подп	Дата


19-150-ДП.ПЗ

Лист

3

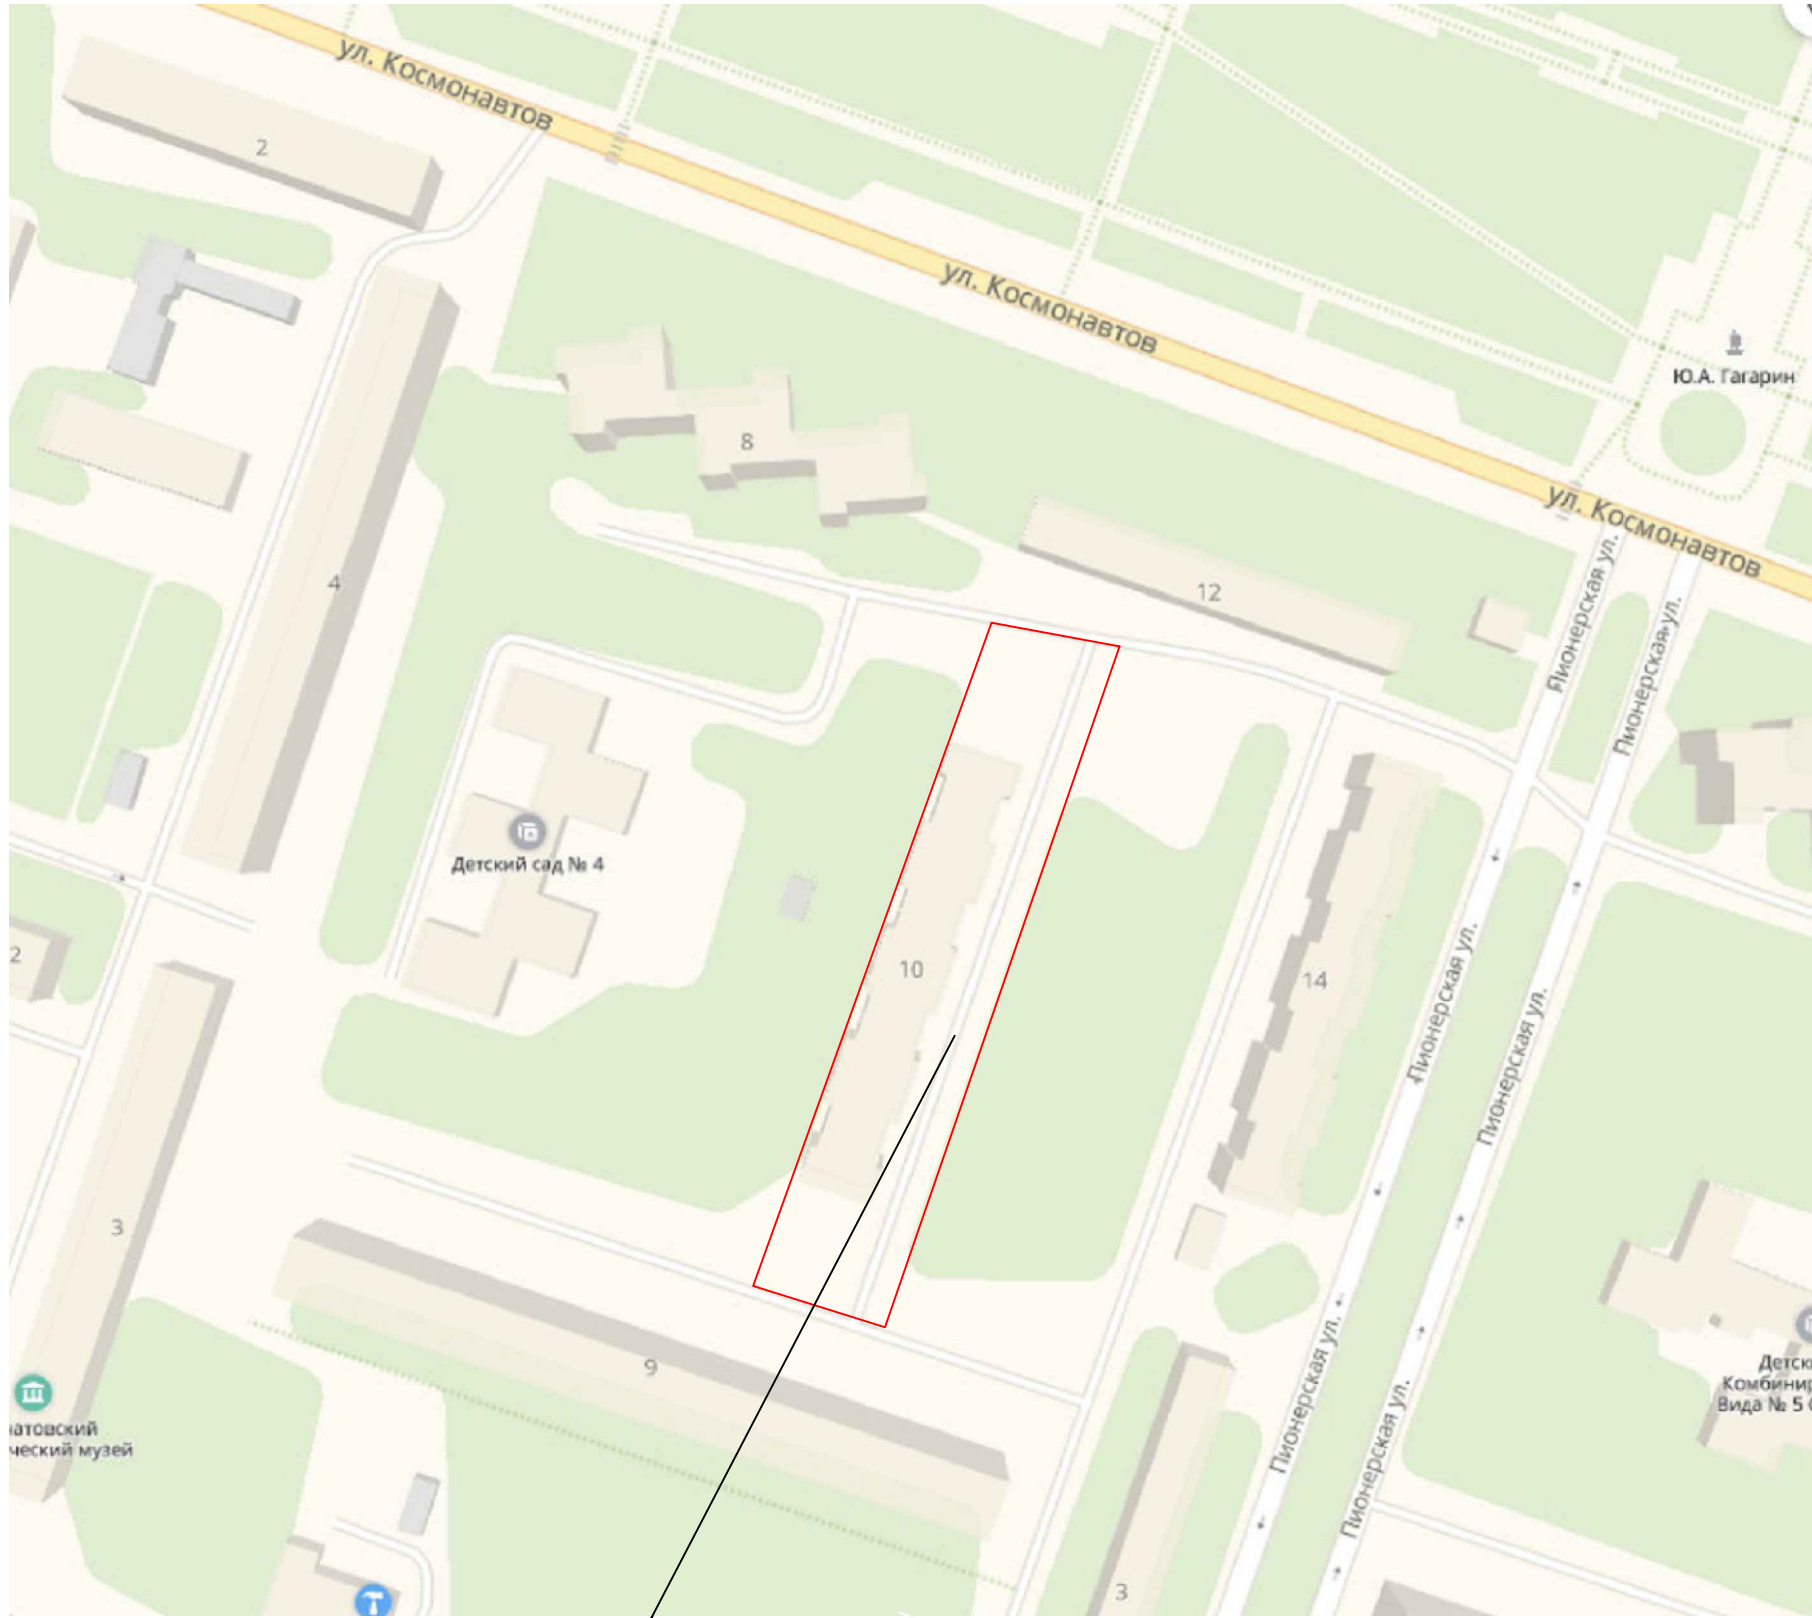

Участок благоустройства
дворовой территории


						19-150-ДП		
						Дизайн-проект благоустройства дворовой территории многоквартирного дома расположенного по адресу: Курская обл., г.Курчатов, ул.Космонавтов, д.10		
Изм	Кол.	Лист	№ док	Подп	Дата	Стадия	Лист	Листов
Разраб.		Тимова			04.19			
Н.контр.		Игина			04.19	Ситуационная схема		 Общество с ограниченной ответственностью г. Курчатов Курской обл.

Экспликация зданий и сооружений

№ на плане	Наименование	Примечание
1	Жилой дом №10 по ул. Космонавтов	

Ведомость малых архитектурных форм и переносных изделий

Поз.	Обозначение	Наименование	Кол.	Примечание
1	▬	Диван садово-парковый на металлических ножках	4 шт	длиной 1,8м
2	○	Урна для мусора	4 шт	метал.на 2ножках
3		Фундамент 0,2x0,2x0,5 м из цементобетона В15 F100 по ГОСТ 26633-2015	24шт	
4		Анкер-гильза НЛС 10x80/45 по типу Hilti	24шт	
5		Демонтаж существующих лавочек	4шт	
6		Демонтаж существующих урн	4шт	
7		Нарращивание горловины колодца под крышкой люка	1шт	H=0,06м
8		Нарращивание горловины колодца под дождеприемной решеткой	1шт	H=0,06м

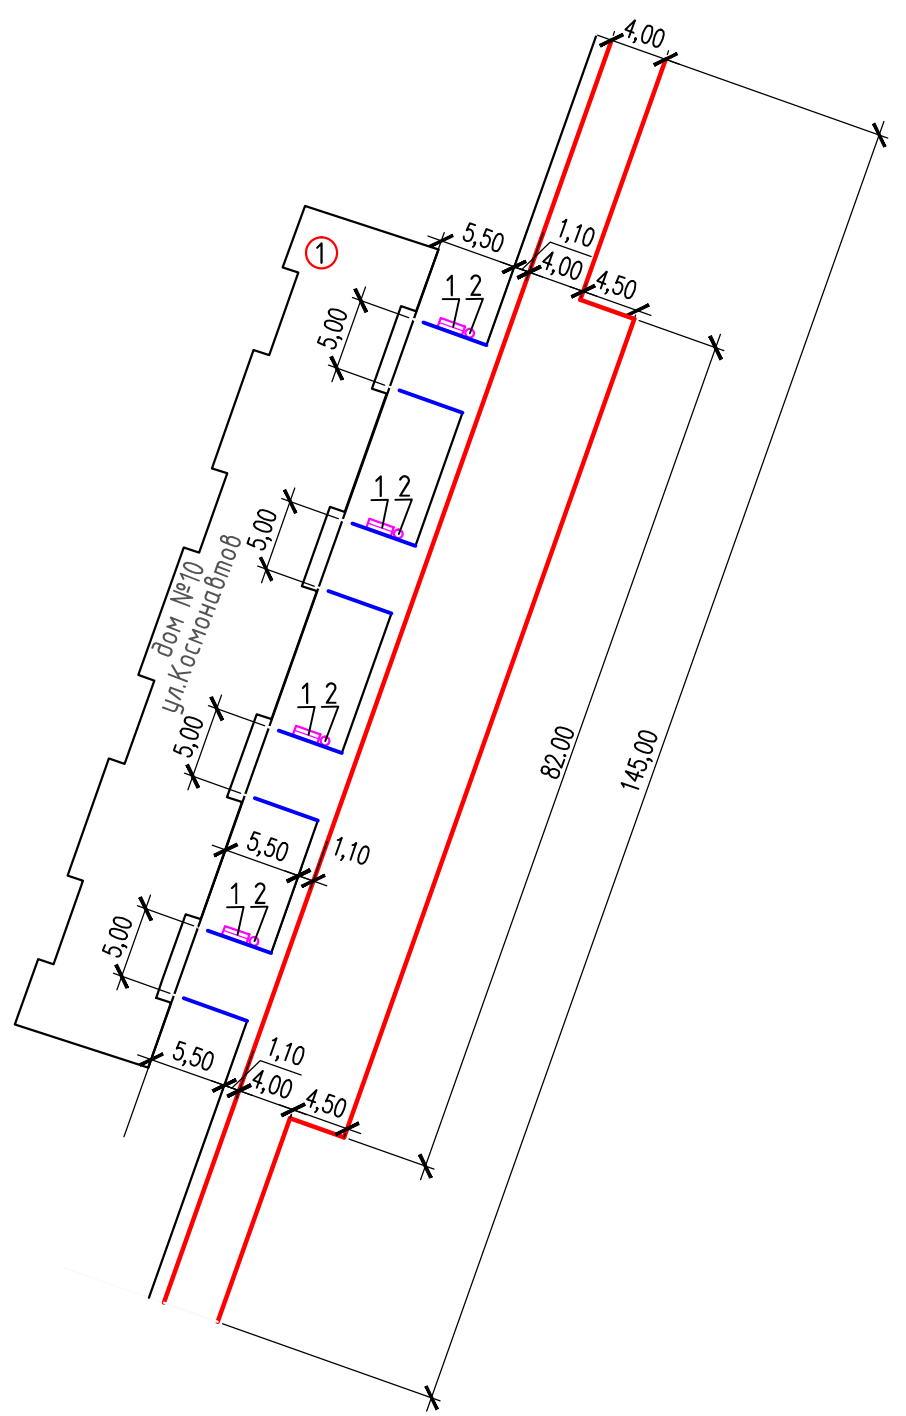

Инв. № подл.	Взам. инв. №
Подпись и дата	

19-150-ДП					
Дизайн-проект благоустройства дворовой территории многоквартирного дома расположенного по адресу: Курская обл., г.Курчатов, ул.Космонавтов, д.10					
Изм	Кол.	Лист	№ док	Подп	Дата
Разраб.		Тимова			04.19
				Стадия	Лист
				П	2
				Листов	
Н.контр.		Игина			04.19
Схема планировочной организации земельного участка.					
				Общество с ограниченной ответственностью г. Курчатов Курской обл.	


Экспликация зданий и сооружений

№ на плане	Наименование	Примечание
1	Жилой дом №10 по ул.Космонавтов	

Ведомость проездов, тротуаров, отмостки

Поз.	Наименование	Тип	Площадь покрытия, м ²	Примечание
1	Устройство покрытия парковки из асфальтобетона с установкой бортового камня БР100.30.15, L=90м	1	369	4,5x82м
2	Устройство покрытия проезда из асфальтобетона с заменой бортового камня БР100.30.15, L=63м	2	600	
3	Устройство тротуара с заменой бортового камня БР100.30.15, L=125м	3	159,50	
4	Ремонт покрытия подходов к подъездам с установкой бортового камня БР100.20.8, L=40м	3	130	4штх32,5м2


Примечание
 Перед началом всех работ по благоустройству, необходима вырубка тополей (с корчеванием пней) в количестве 10штук.

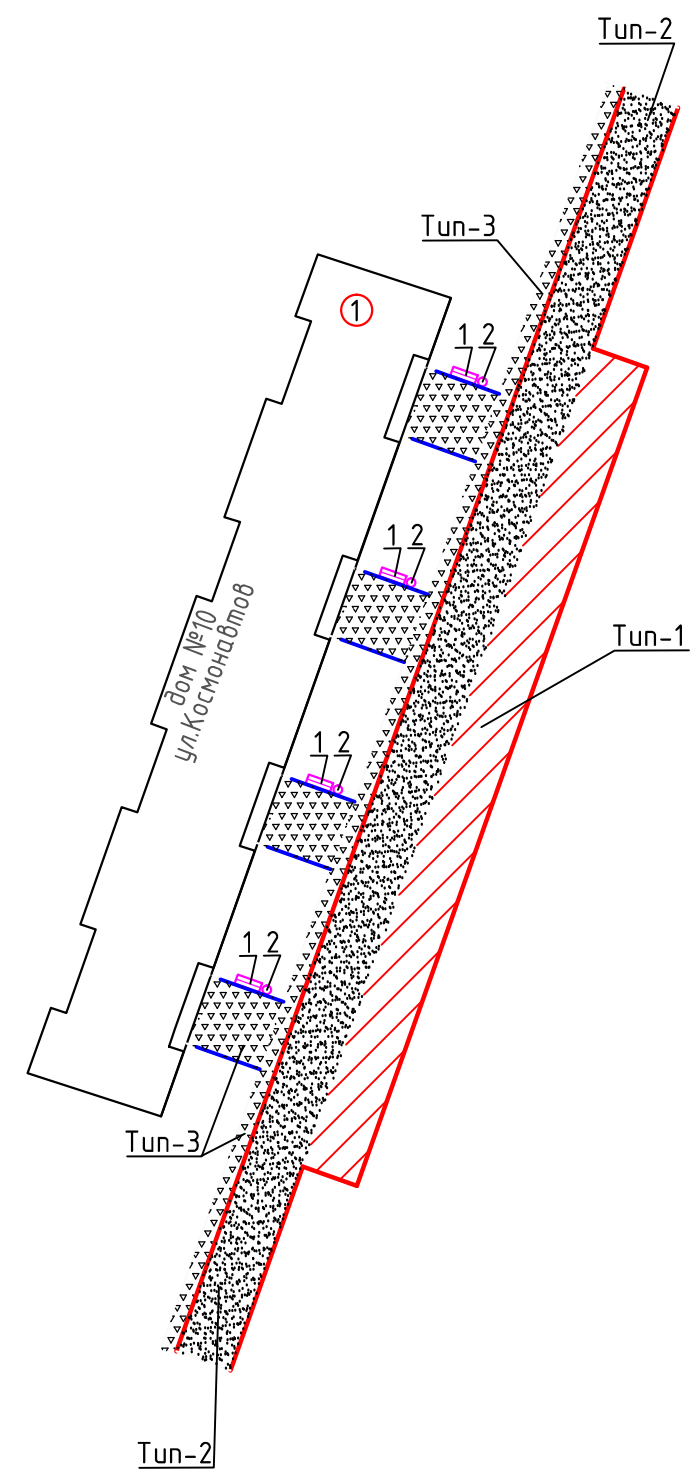

Инв. № подл.	Взам. инв. №
Подпись и дата	


						19-150-ДП		
						Дизайн-проект благоустройства дворовой территории многоквартирного дома расположенного по адресу: Курская обл., г.Курчатов, ул.Космонавтов, д.10		
Изм.	Кол.	Лист	№ док.	Подп.	Дата	Стадия	Лист	Листов
Разраб.		Тимова			04.19			
Н.контр.		Игина			04.19	Схема благоустройства.		Общество с ограниченной ответственностью г. Курчатов Курской обл.

Конструкция дорожной одежды проезда из асфальтобетона (тип 1)

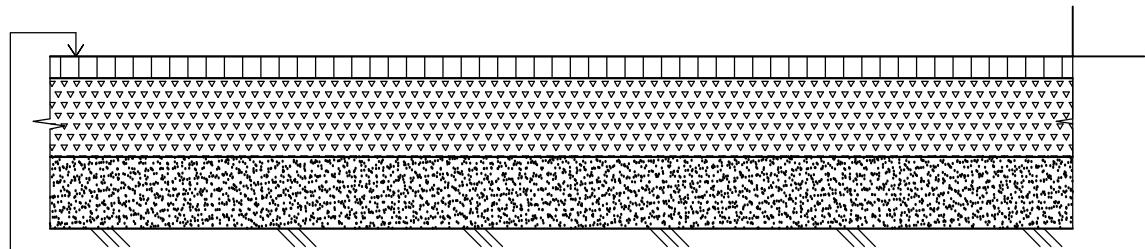


- Мелкозернистый асфальтобетон тип В марка III по ГОСТ 9128-2013- 0,06м
- Подгрунтовка битумной эмульсией ЭБК-1 0,8 л/м² по ГОСТ Р 52128-2003
- Щебень М 1000 фр. 40-70 с заклинкой щебнем фр. 5-10
из расчета 0,01 м³ на 1 м² по ГОСТ 8267-93 - 0,22м
- Песок мелкий по ГОСТ 8736-2014 - 0,18м
- Уплотненный грунт

Конструкция дорожной одежды проезда из асфальтобетона (тип 2)

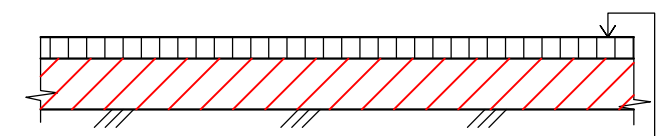


- Мелкозернистый асфальтобетон тип В марка III по ГОСТ 9128-2013- 0,06м
- Подгрунтовка битумной эмульсией ЭБК-1 0,8 л/м² по ГОСТ Р 52128-2003
- Существующее покрытие

Конструкция тротуара (тип 3)

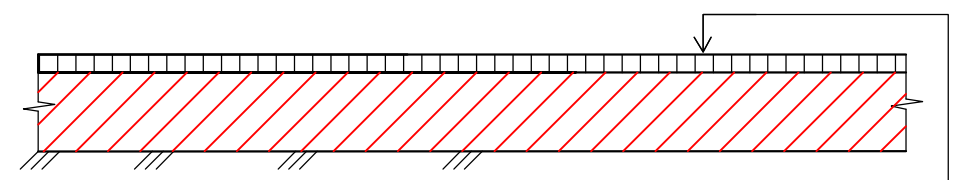

- Мелкозернистый асфальтобетон тип В марка III по ГОСТ 9128-2013- 0,05м
- Подгрунтовка битумной эмульсией ЭБК-1 0,8 л/м² по ГОСТ Р 52128-2003
- Существующее покрытие

Конструкция сопряжения проезжей части и тротуара на участке дворовой территории

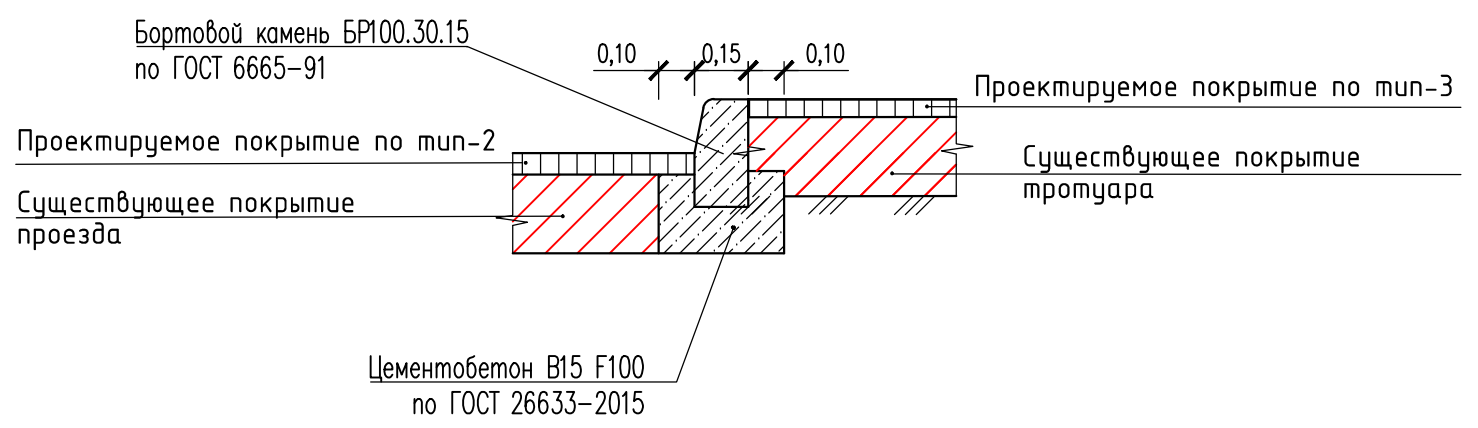

Инв. № подл.	
Взам. инв. №	
Подпись и дата	

						19-150-ДП		
						Дизайн-проект благоустройства дворовой территории многоквартирного дома расположенного по адресу: Курская обл., г.Курчатов, ул.Космонавтов, д.10		
Изм.	Кол.	Лист	№ док.	Подп.	Дата	Стадия	Лист	Листов
Разраб.		Титова			04.19	П	4	
Н.контр.		Игина			04.19	Конструкции дорожных одежд		 Общество с ограниченной ответственностью г. Курчатов Курской обл.