

Протокол № 1

заседания общественной комиссии по обеспечению реализации муниципальной программы «Формирование современной городской среды на территории МО «Город Курчатов»

18.01.2019

г. Курчатов

Присутствовали:

1.	Корпунков Игорь Владимирович	Глава города Курчатова - председатель комиссии
2.	Кузнецова Рената Анатольевна	первый заместитель Главы администрации города Курчатова - заместитель председателя комиссии
3.	Минаков Юрий Алексеевич	заместитель начальника отдела дорожного и жилищно-коммунального хозяйства МКУ «УГХ г.Курчатова» - секретарь комиссии
4.	Суздаев Алексей Алексеевич	Председатель Курчатовской городской Думы (по согласованию)
5.	Плотников Владимир Викторович	директор МКУ «УГХ г.Курчатова»
6.	Мостовых Виктор Вячеславович	председатель Комитета архитектуры администрации города Курчатова – главный архитектор города
7.	Елисеева Ирина Леонидовна	председатель Комитета по управлению имуществом города Курчатова
8.	Родина Эльвира Леонидовна	начальник юридического отдела администрации города Курчатова
9.	Маленкина Наталья Николаевна	начальник отдела дорожного и жилищно-коммунального хозяйства МКУ «УГХ г.Курчатова»
10.	Агарков Александр Анатольевич	Представитель регионального отделения Общероссийского народного фронта
11.	Шкурков Юрий Васильевич	Общественный совет города Курчатова (по согласованию)
12.	Оглоблин Валерий Владимирович	директор муниципального унитарного предприятия «Городские тепловые сети»
13.	Кицул Наталья Сергеевна	руководитель Курчатовской городской общественной организации - родительский клуб «Содействие» (по согласованию)
14.	Галимова София Зарифовна	председатель Курчатовской городской общественной организации Курской областной общественной организации Всероссийской общественной организации ветеранов (пенсионеров) войны, труда, Вооруженных Сил и правоохранительных органов (по согласованию)
15.	Хлыстова Ирина Александровна	директор муниципального казенного предприятия «Благоустройство»
16.	Дубкова Камелия Петровна	депутат Курчатовской городской Думы, член всероссийской политической партии «ЕДИНАЯ РОССИЯ», председатель Курчатовской территориальной (районной) общественной

организации Курской областной организации профессионального союза работников народного образования и науки РФ (по согласованию)

Отсутствовали:

1.	Сахаров Евгений Николаевич	председатель некоммерческой организации «Фонд поддержки городских инициатив» (по согласованию)
2	Мальцев Геннадий Михайлович	депутат Курчатовской городской Думы, член всероссийской политической партии «ЕДИНАЯ РОССИЯ» (по согласованию)
4	Степанов Вячеслав Николаевич	председатель первичной профсоюзной организации № 320 Курской атомной электростанции Российского профессионального союза работников атомной энергетики и промышленности (по согласованию)
6	Чефранов Петр Александрович	помощник депутата Курской областной Думы шестого созыва
7	Рудаков Сергей Викторович	заместитель Главы администрации города Курчатова – председатель Комитета образования города Курчатова
8	Шумкова Кристина Игоревна	руководитель исполнительного комитета Курчатовского местного отделения Партии «ЕДИНАЯ РОССИЯ» (по согласованию)

Кворум имеется.

Повестка дня:

1. Ознакомление с постановлением администрации города Курчатова от 01.11.2018 № 1133 «Об участии во Всероссийском конкурсе лучших проектов в сфере создания комфортной городской среды в малых городах».

Информация – Кузнецова Р.А.

2. Подведение итогов приема предложений от населения города по общественным территориям для участия во Всероссийском конкурсе лучших проектов в сфере создания комфортной городской среды в малых городах.

Информация – Маленкина Н.Н.

3. Информация о разработке проектно-сметной документации на благоустройство общественной территории «Бульвар Победы».

Информация – Маленкина Н.Н.

4. Разное

РЕШИЛИ:

1. Информацию Кузнецовой Р.А. принять к сведению.
2. Рассмотрев представленные предложения, поступившие от жителей города, учитывая месторасположение общественных территорий, охват жителей, имеющих доступ к общественным территориям, исходя их социальной, культурной значимости территорий, исходя из возможности поддержания целостности сложившегося архитектурного облика МО «Город Курчатова», определить следующие общественные территории, набравшие наибольшее количество предложений:

№ п/п	Наименование территории	Количество предложений
1	Набережная 4-5 микрорайонов.	70

2	Набережная пруда-охладителя 5-6 микрорайонов.	20
3	Территория ул. Е.Славского.	18
	Всего:	108

За 16 чел.

Против 0 чел.

Воздержались 0 чел.

3. Рекомендовать администрации города Курчатова в срок до 23.01.2019г. подготовить постановление о начале приема предложений населения по конкретным мероприятиям для благоустройства территории в районе Набережной 4-5 микрорайонов.

За 16 чел.

Против 0 чел.

Воздержались 0 чел.

4. Утвердить дизайн-проект благоустройства общественной территории:
- «Бульвар Победы». (Приложение №1).

За 16 чел.

Против 0 чел.

Воздержались 0 чел.

5. МКУ «УГХ г.Курчатова» в срок до 01.02.2019 направить на экспертизу проектно-сметную документацию на благоустройство общественной территории «Бульвар Победы» в АУКО «Государственная экспертиза проектов Курской области»

За 16 чел.

Против 0 чел.

Воздержались 0 чел.

6. Секретарю комиссии в срок до 19.01.2019 разместить на официальном сайте МО «Город Курчатов», в разделе «Комфортная городская среда», подписанный протокол комиссии и видеозапись заседания.

Заместитель председателя комиссии




Р.А. Кузнецова

Секретарь комиссии



Ю.А. Минаков

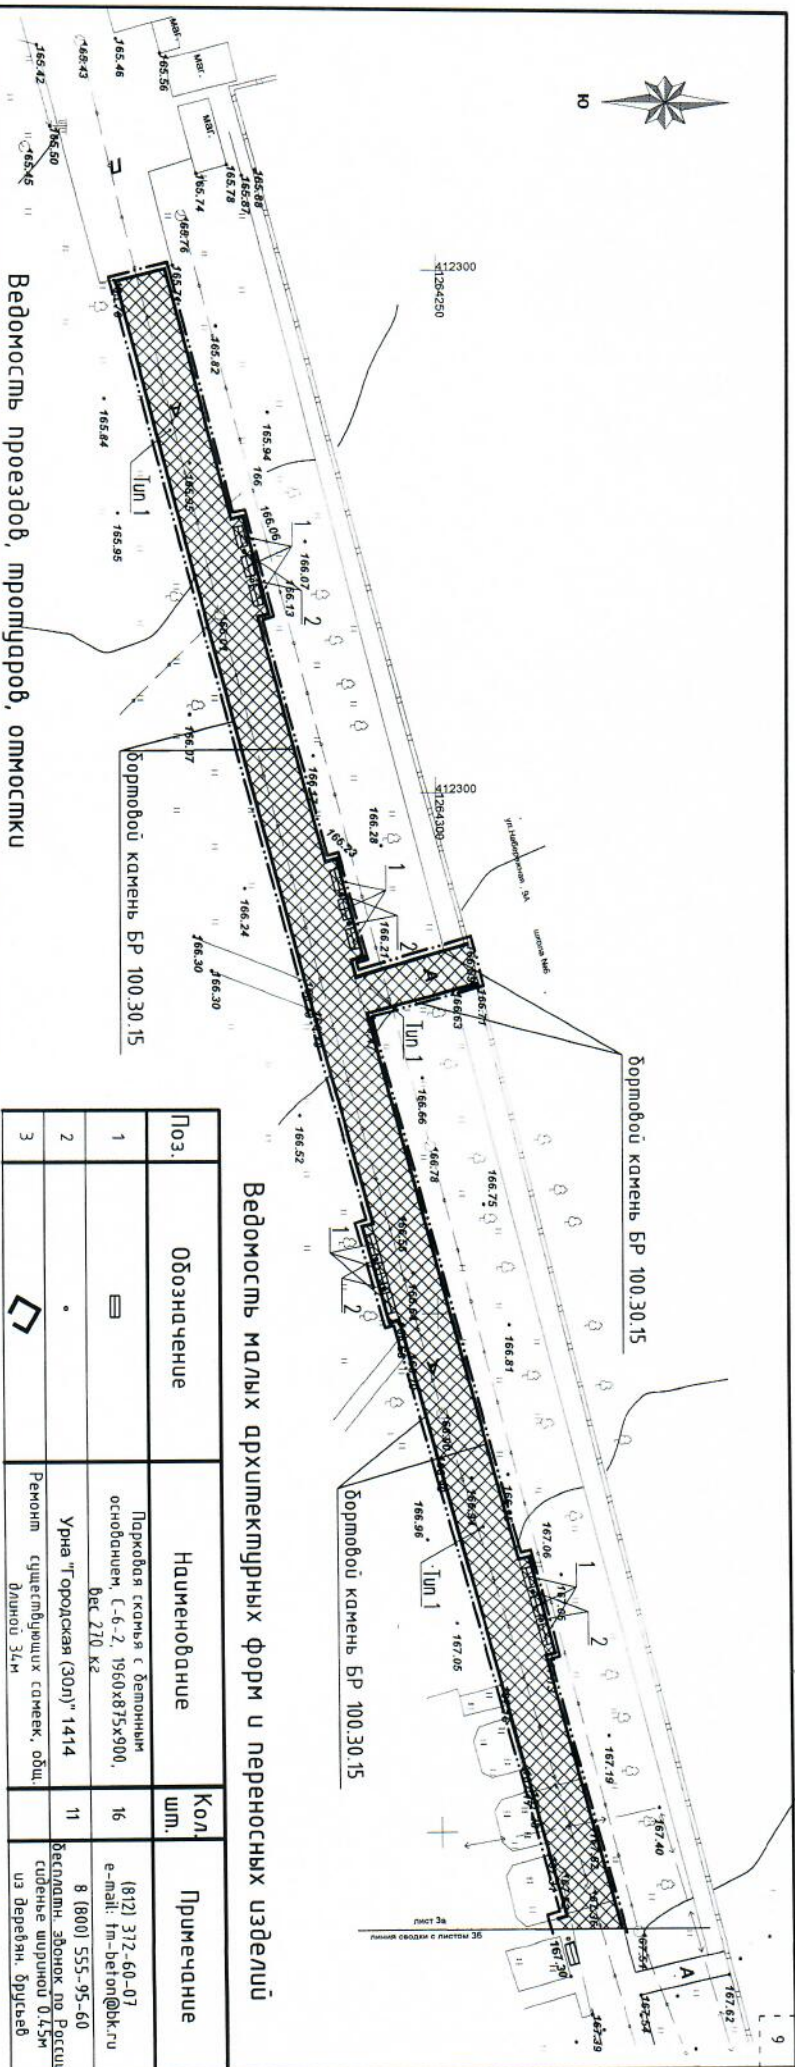

Ведомость проездов, тротуаров, отмостки

Поз.	Наименование	Тип	Площадь покрытия, м ²	Примечание
1	Покрывше из бетонной плитки 1П.6 разм. 200x100x60 мм с бортовым камнем БР100.30.15, L=72,4м в том числе: плитка красного цвета плиткой серого цвета	1	2100 630 14,10	
2	Укладка декоративной плитки поверх существующей подпорной стенки L=87,5м, с покраской (гидроизоляцией) Шш. шир.4,5м		30	Кирпич Каменный бруссларт Производитель -СтройДЕКОР +7(347) 295 95 63
3	Ремонт покрытия существующих ступеней Зшп. шир.4,5м бшп. шир.2,0м	1	5,4 4,8	
4	с фиксации уклоном, L=22,5м			
4	Устройство перекрашеное асфальтобетонное покрытие с бортовым камнем БР100.20.8, L=421 м	2	907	
5	Устройство асфальтобетонного покрытия тротуара на участках ширины до нормативной ширины с бортовым камнем БР100.20.8, L=38 м	3	28	
6	разборка разрушенного борт. камня БР100.20.8, L=72,4м			
7	разборка бетонного покрытия вокруг колодез Н=0,10м		18	
8	разборка асфальтобетонного покрытия Н=0,10м для приямка-ниж к существующему покрытию без устройства ступеней бетон для стяжки на участке разборки существующего покрытия Н=0,08м		4,5	
9	разборка асфальтобетонного покрытия, с последующей подсыпкой растлп. грунта и посевом многолетних трав		127	асф.бет.-0,05м щебень-0,10м

Ведомость малых архитектурных форм и переносных изделий

Поз.	Обозначение	Наименование	Кол. шт.	Примечание
1	≡	Парковоя скамья с деревянным основанием, L=6-2, 1960x875x900, Вес 270 кг	16	(812) 312-60-07 е-мал: fm-velon@y.k.ru
2	•	Урна "Городская (30л)" 1414	11	8 (800) 555-95-60 Встаютн. аднок по Ростш сделане шириной 0,45м из дерева, брусев
3	◻	Ремонт существующих скамеек, общ. длиной 34м		

Условные обозначения

- тротуарная бетонная плитка (тип 1)
- перекрашеное асфальтобетонное покрытие (тип-2)
- асфальтобетонное покрытие (тип-3)
- бортовой камень БР 100.30.15
- бортовой камень БР 100.20.8
- арника благоустройства

Изм.		Колуч.		Лист		№ док		Подпись		Дата	
Разраб.		Тумова		СВ/И		12.18					
Н.Июкфр.		Игуна		12.18							
18-138-ДП						"Бульвар Победы", расположенный в 6-м микрорайоне г.Курчатова Курской области					
Дизайн-проект						План благоустройства, М 1:500 Ведомость проездов, тротуаров, отмостки					
Стедия			Лист			Листов			П		
3а			3а			3а			3а		

Инд. №подл.	Подпись и дата	Взам. инд. №
-------------	----------------	--------------

Примечание 1




Перекрытое покрытие тротуара из плитки по тип 1

бетонная плитка промаркирована -0,06м
 сухая цементно-песчаная смесь -0,04м
 (содержание цемента 150 кг на 1 м³ песка)
 существующее асфальтобетонное покрытие


Швы заполнить цементно-песчаным
 раствором по ГОСТ 28013-98

разборка асфальтобетонного покрытия, с
 последующей подсыпкой растит. грунта и
 посевом многолетних трав

бортовой камень БР 100.20.8

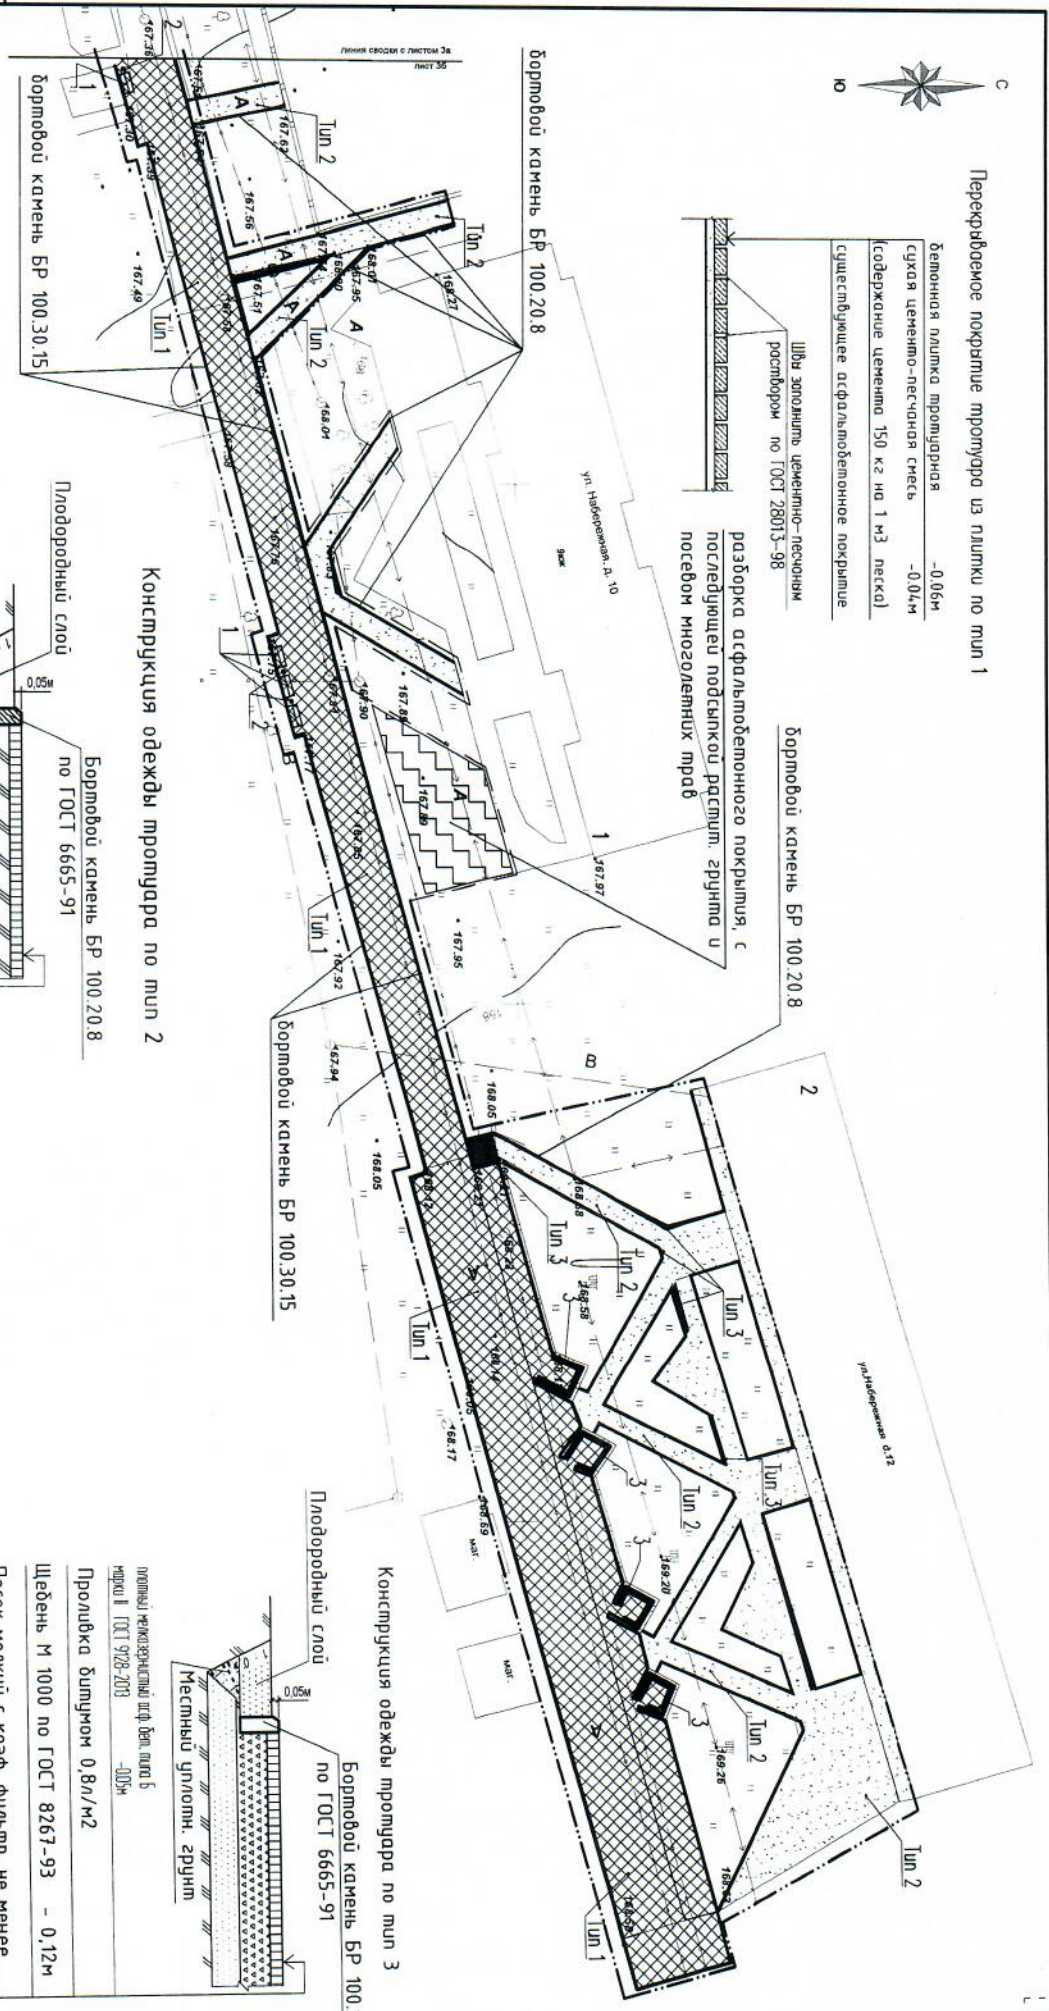


Конструкция одежды тротуара по тип 2

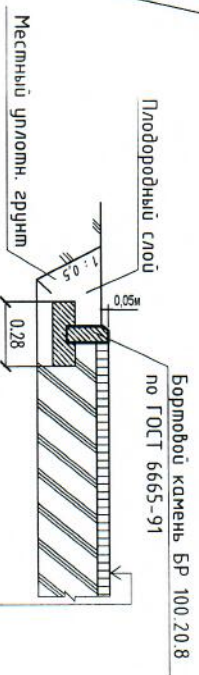

бортовой камень БР 100.20.8
 по ГОСТ 6665-91
 плодородный слой
 местный уплотн. грунт
 по ГОСТ 8736-2014
 Проловка шпунтом 0,8л/м²
 существующее асфальтобетонное покрытие

Конструкция одежды тротуара по тип 3

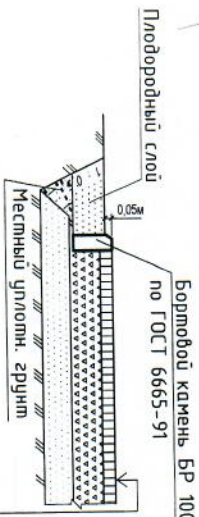

бортовой камень БР 100.20.8
 по ГОСТ 6665-91
 плодородный слой
 щебень М 1000 по ГОСТ 8267-93 - 0,12м
 Песок мелкий с коэф. фильтр. не менее
 1м/сутки ГОСТ 8736-2014 - 0,15м
 Уплотненный грунт

Условные обозначения

----- граница благоустройства

Инв. №подл.	Подпись и дата	Взам. инв. №
		Лист 1 из 2

18-138-ДП			
"Бульвар Победы", расположенный в 6-м микрорайоне г. Курчатова Курской области			
Дизайн-проект			
Изм.	Кол-во	Лист	№ док.
Разраб.	Тимова	БВ/Л	12.18
Н.контр.	Игуна		12.18
План благоустройства. М 1:500			
Конструкции дорожных одежд			
Лист		Листов	
П		35	
Объект с адресом: район Курчатова, г. Курчатова Курской обл.			